
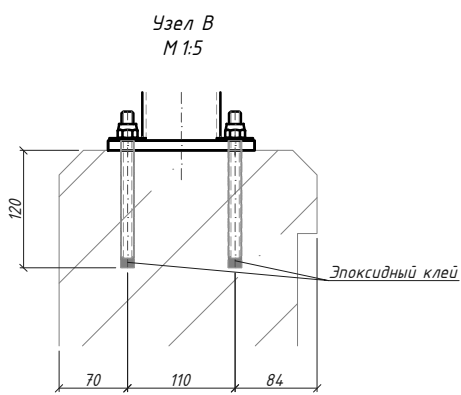
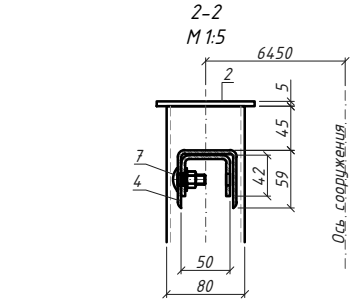
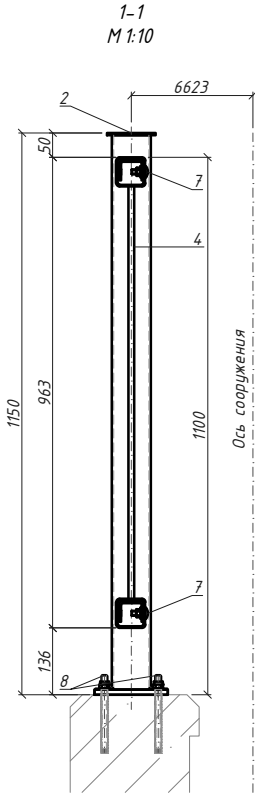
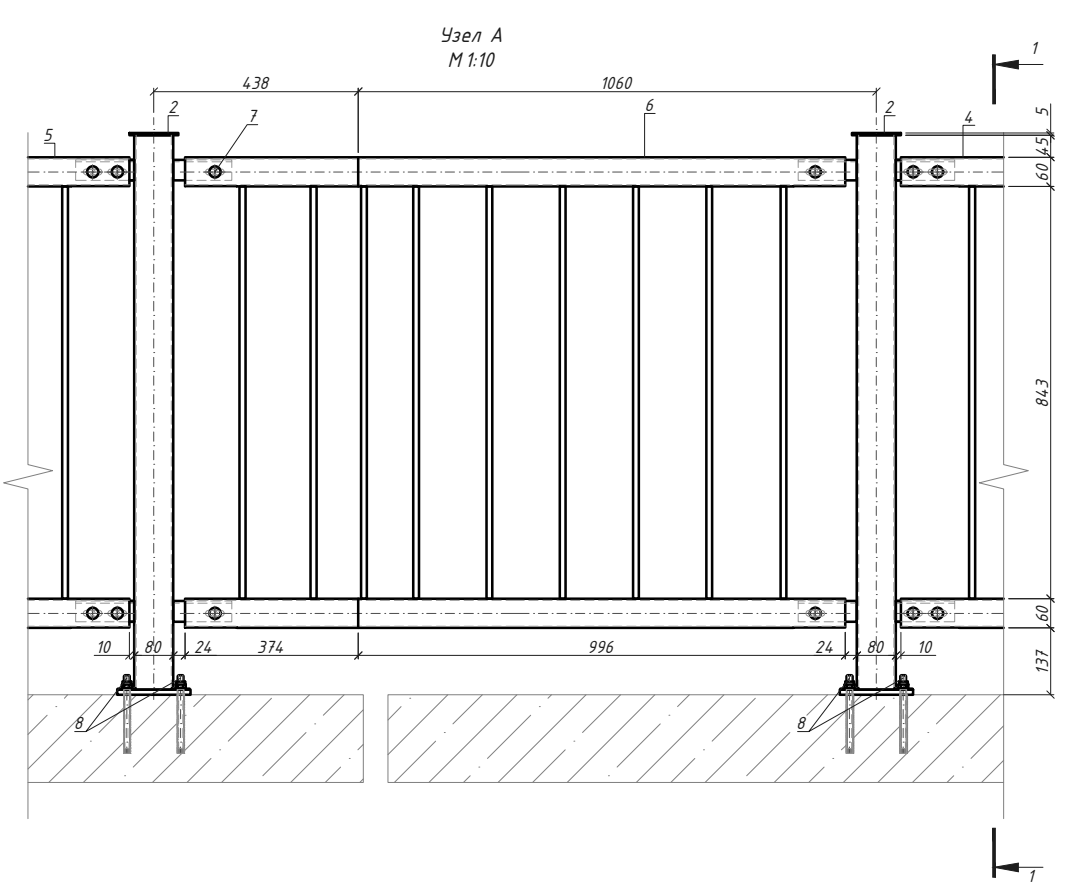
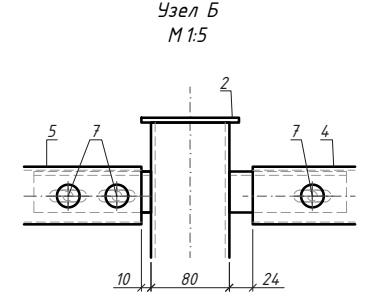


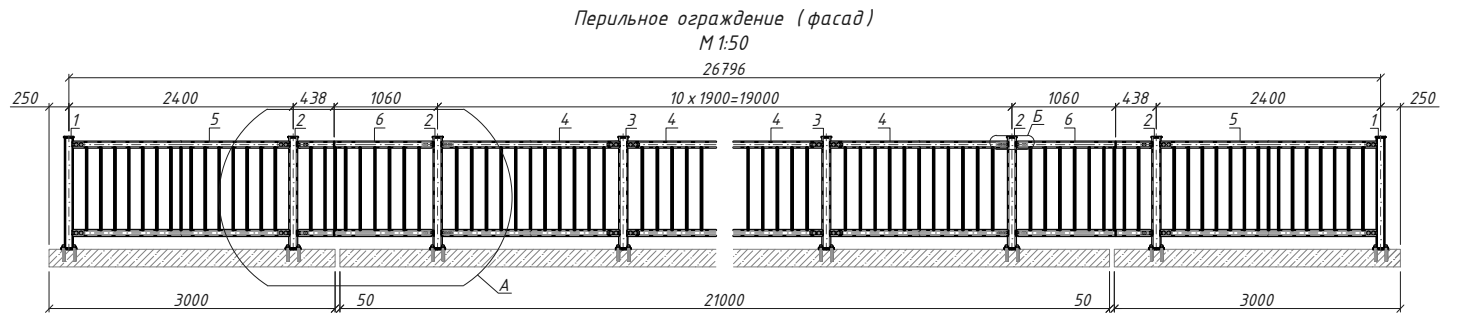

Спецификация					
Поз.	Обозначение	Наименование	Кол.	Масса ед. кг	Примечание
		Перильное ограждение		1381.73	
1	167-3/24-1-МП1-2 лист №14.1	Стойка Ст-1	4	13.92	55.68
2	167-3/24-1-МП1-2 лист №14.1	Стойка Ст-2	8	15.22	121.76
3	167-3/24-1-МП1-2 лист №14.2	Стойка Ст-3	18	15.22	273.96
4	167-3/24-1-МП1-2 лист №14.2	Секция Со-1	20	31.91	638.20
5	167-3/24-1-МП1-2 лист №14.2	Секция Со-2	4	41.67	166.68
6	167-3/24-1-МП1-2 лист №14.2	Секция Со-3	4	24.89	99.56
		Метизы			
7	ГОСТ 7802-81	Болт М 10-30	208	0.02622	5.45
	ГОСТ 11371-78	Шайба А 10.01.08 кп.016	208	0.003571	0.74
	ГОСТ 5915-70	Гайка М 10-6 Н (S16)	208	0.01022	2.13
8	ГОСТ 22042-76	Шпилька М 12 L=150	120	0.1235	14.82
	ГОСТ 11371-78	Шайба А 12.01.08 кп.016	120	0.00627	0.75
	DIN 982	Гайка М 12	120	0.0166	1.99
		Эпоксидный клей или аналог	120		

- Примечания:
- Антикоррозионная обработка - горячее цинкование не менее 80 мкм в соответствии с ГОСТ 9.307-2021 и СП 28.13330.2017;
 - Сверление отверстий для установки стоек перильного ограждения выполнять алмазными сверлами diam. 14 мм на глубину 120 мм;
 - Масса в спецификации дана без учета цинкового покрытия;
 - Масса сварных соединений - 1,5% от массы свариваемых элементов;
 - Объемы даны на все сооружение;
 - Все размеры даны в мм.

						МП-1/26-ТКР-МП			
						«Капитальный ремонт моста через р. Казачек в селе Чмыровка»			
Изм.	Кол.уч.	Лист	№ док.	Подп.	Дата				
Разраб.		Ахтямов				Мост через р. Казачек Часть 2. Пролетное строение	Стадия	Лист	Листов
							Р	14	3
ГИП		Семенов				Перильное ограждение		АО "Институт проектирования транспортных сооружений"	
Н.контр.		Красавин							
				2026					