


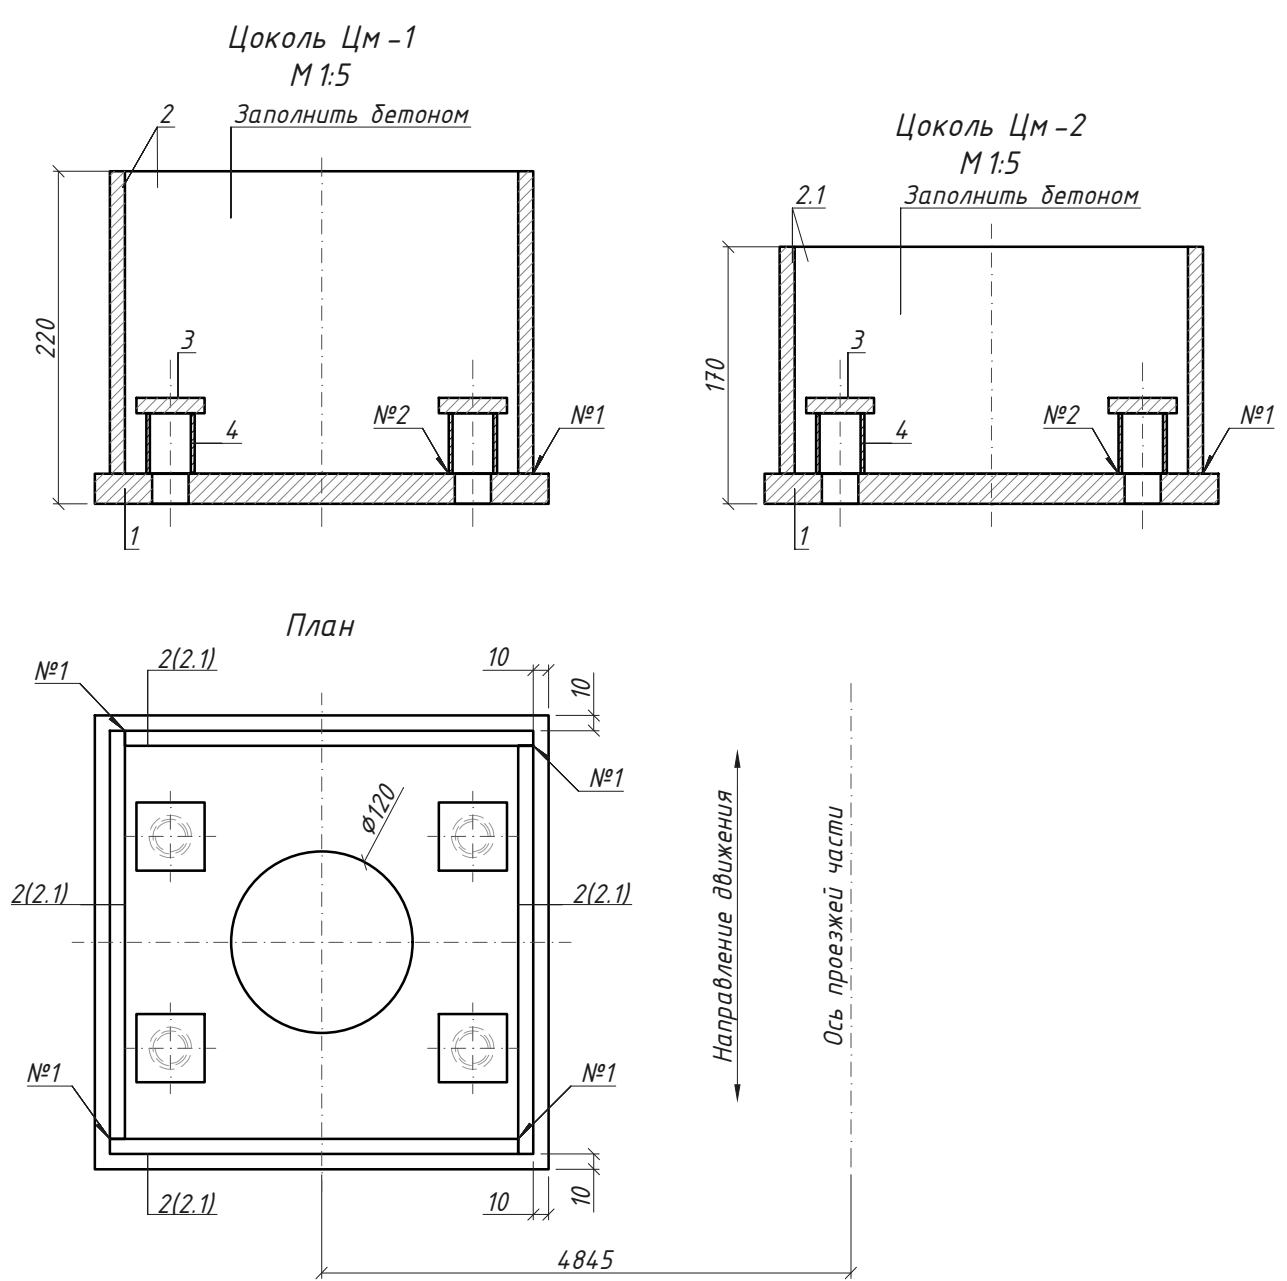

Спецификация					
Поз.	Обозначение	Наименование	Кол.	Масса ед. кг	Примечание
Цоколь Цм-1				31.97	
1	ГОСТ 82-70	-20 x 300 L=300	1	14.13	14.13
2	ГОСТ 103-2006	-10 x 200 L=270	4	4.24	16.96
3	ГОСТ 103-2006	-10 x 45 L=45	4	0.16	0.64
4	ГОСТ 8732-78	О 28 x 2.5 L=40	4	0.06	0.24
Сварка 1.5%					0.48
Бетон В25					0.014 м3
Цоколь Цм-2				27.73	
1	ГОСТ 82-70	-20 x 300 L=300	1	14.13	14.13
2.1	ГОСТ 103-2006	-10 x 150 L=270	4	3.18	12.72
3	ГОСТ 103-2006	-10 x 45 L=45	4	0.16	0.64
4	ГОСТ 8732-78	О 28 x 2.5 L=40	4	0.06	0.24
Сварка 1.5%					0.42
Бетон В25					0.01 м3

Сварные швы:
№1 - ГОСТ 5264-80*- Т 1-Б 7
№2 - ГОСТ 5264-80*- Т 1-Б 3

Примечания:
1. Размеры на чертеже в мм;
2. Прокат марки Ст 3 сп 5;
3. Антикоррозионная обработка наружных металлических поверхностей - покрытие "ЦИНОЛ" в 2 слоя в соответствии с СП 28.13330.2017;
4. Объемы даны на один цоколь Цм-1 и Цм-2. Общее количество на сооружение Цм-1 - 22 шт, Цм-2 - 8 шт;
5. Цм-1 устанавливается на пролетном строении, Цм-2 на переходной плите.

МП-1/26-ТКР-МП					
«Капитальный ремонт моста через р. Казачек в селе Чмыровка»					
Изм.	Кол. уч.	Лист	№ док.	Подп.	Дата
Разраб.	Чемарин				
Гип	Семенов				
Н.контр.	Красавин				
Мост через р. Казачек Часть 2. Пролетное строение				Стадия	Лист
Цоколь Цм-1, Цм-2				Р	12
				Листов	1
				АО "Институт проектирования транспортных сооружений"	
				Формат А3	