



Деталь Д-1

1. кол-во: 470 шт.
2. материал: алюминиевый лист 3мм
3. покраска: RAL 8017 матовый

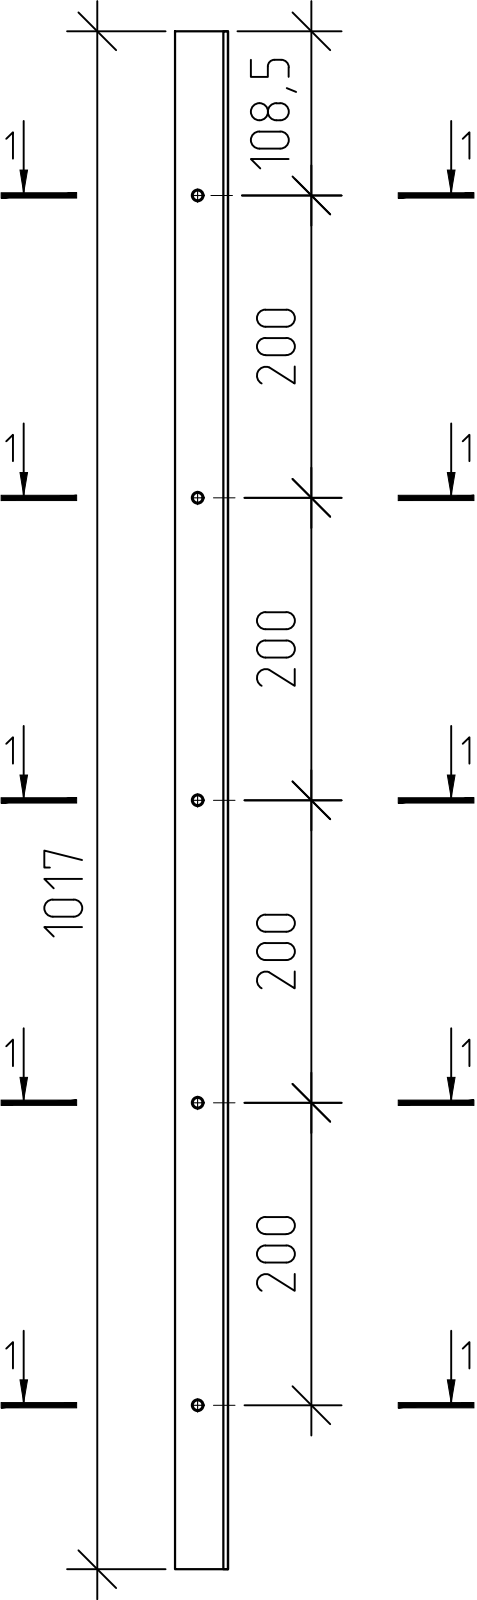





Деталь Д-2

1. кол-во: 12 шт.
2. материал: алюминиевый лист 3мм
3. покраска: RAL 8017 матовый

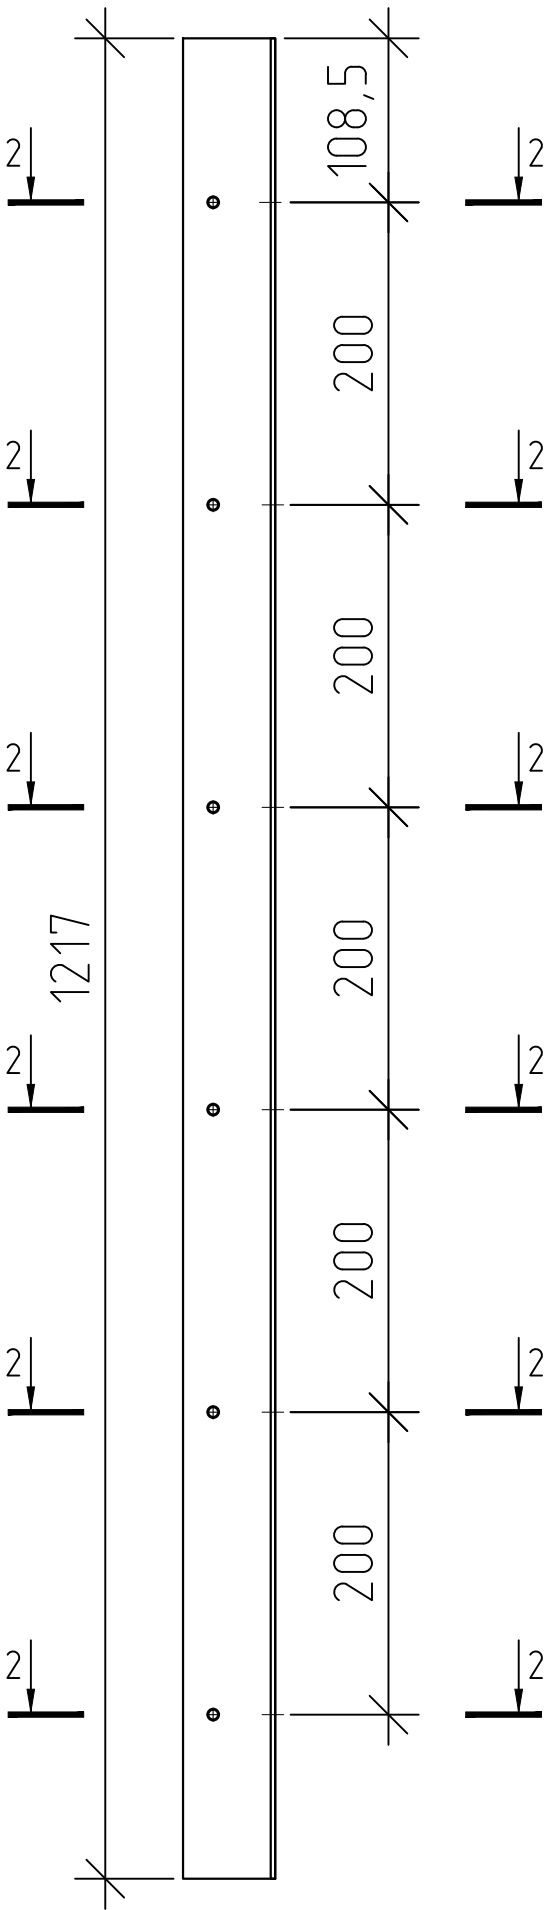


Деталь Д-1.1

1. кол-во: 18 шт.
2. материал: алюминиевый лист 3мм
3. покраска: RAL 8017 матовый

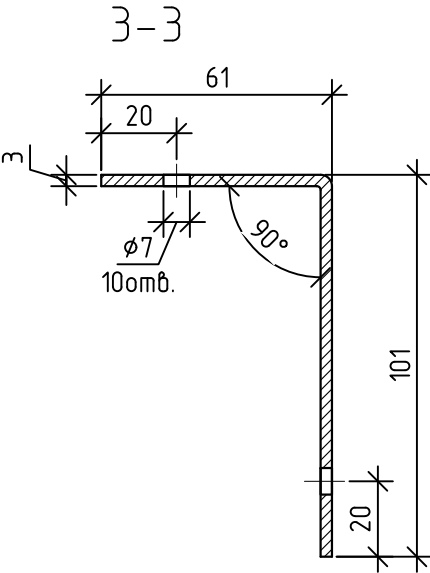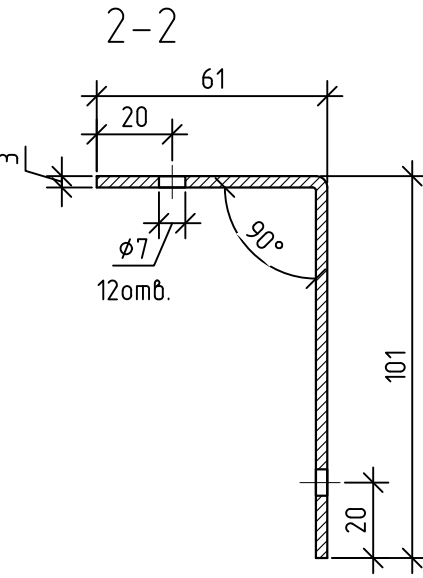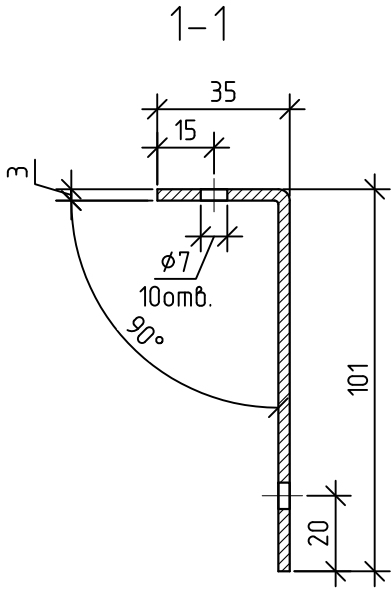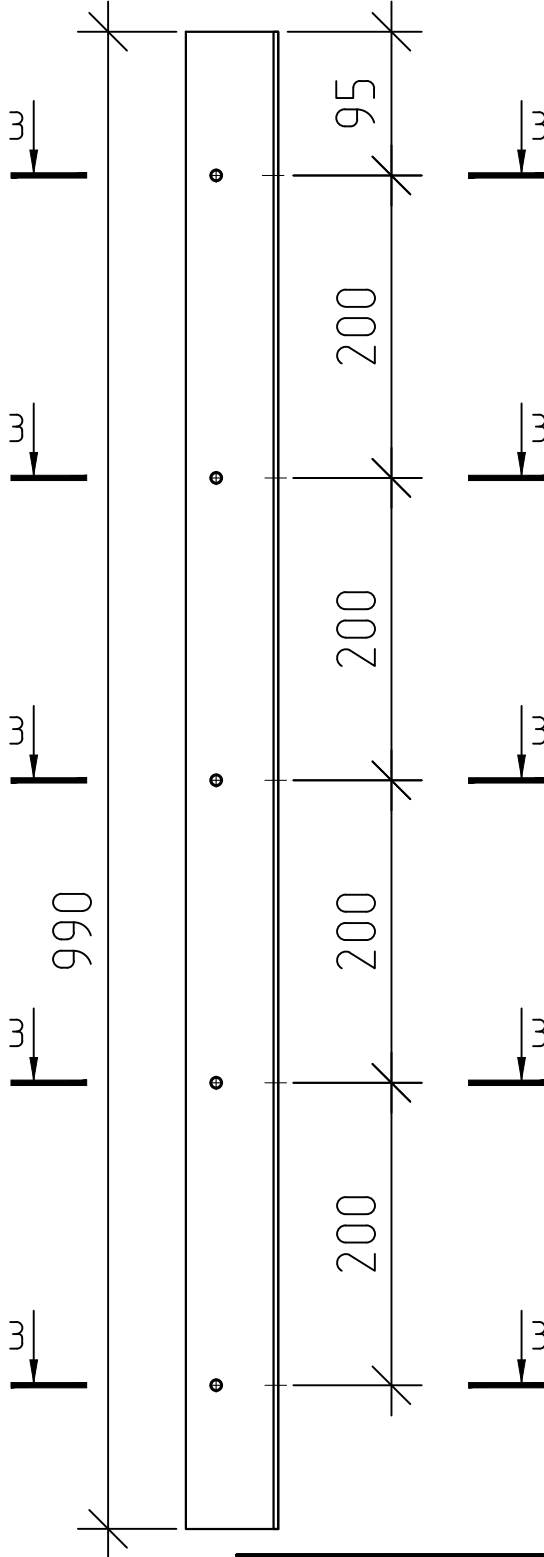


Согласовано

Инв. № подл.	Подп. и дата	Взам. инв. №

						РП-001-25-71			
						«Множкквартирные дома, в том числе со встроено-присоединенными объектами и подземной автостоянкой. Этап 4. Корпуса 7, 8, 9, расположенные на земельном участке по адресу: г. Москва, внутригородское муниципальное образование Даниловское, ул. Автозаводская, вл. 23/70»			
Изм.	Кол.уч.	Лист	№ док.	Подп.	Дата	Корпус 7 Ограждения балконов ОГБ	Стадия	Лист	Листов
Разраб.		Елисеев			19.03.25		РП	17	21
Проверил						Детали Д-1, Д-1.1, Д-2	ООО «Стройнефтегазсервис»		
Утв.									


Деталь Д-3.1

- 1. кол-во: 61 шт.
- 2. материал: алюминиевый лист 2мм
- 3. покраска: RAL 8017 матовый

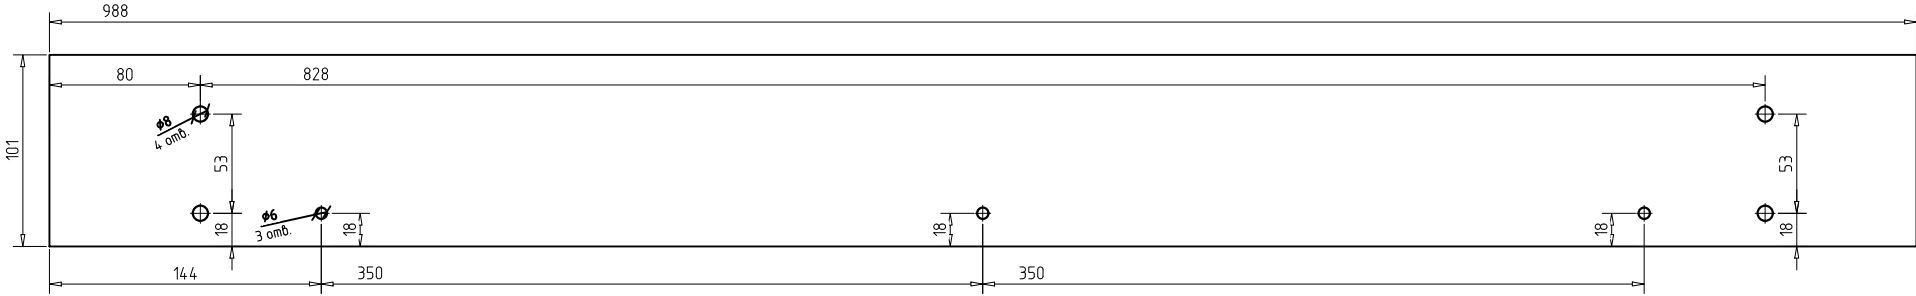


Деталь Д-3.2

- 1. кол-во: 2 шт.
- 2. материал: алюминиевый лист 2мм
- 3. покраска: RAL 8017 матовый

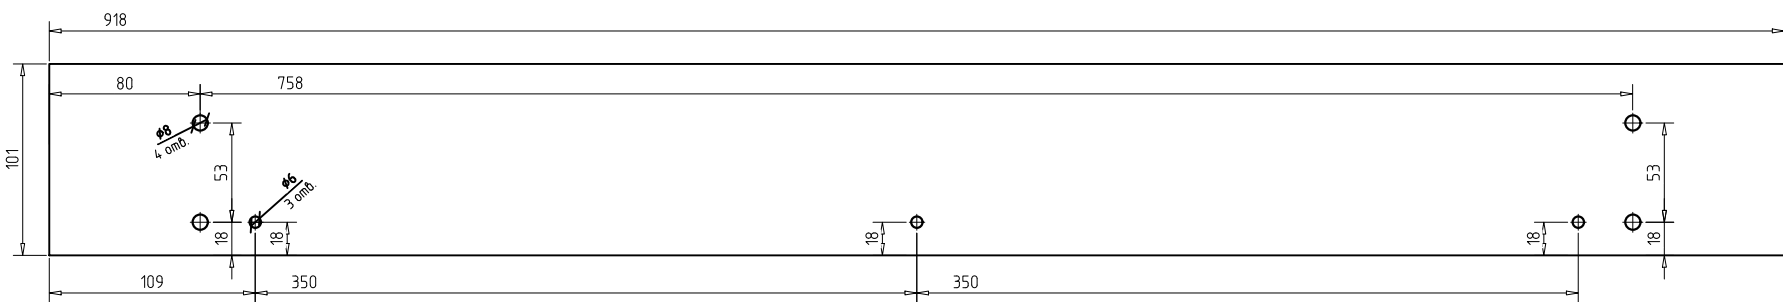

Деталь Д-3.3

- 1. кол-во: 174 шт.
- 2. материал: алюминиевый лист 2мм
- 3. покраска: RAL 8017 матовый

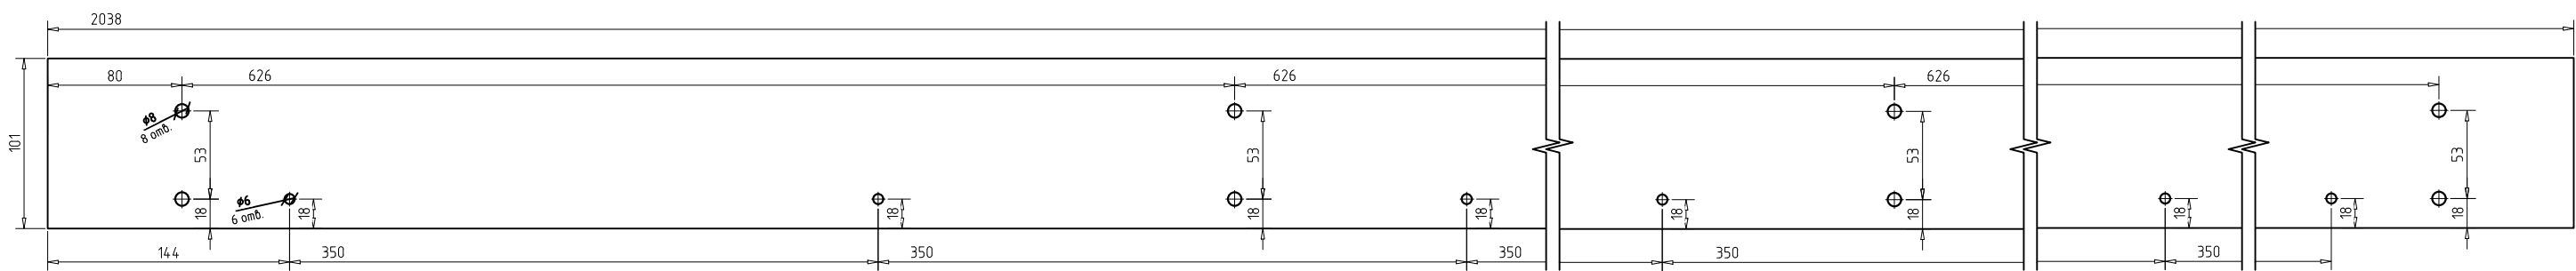

Согласовано

Взам. инв. №


Подп. и дата

Инв. № подл.

						РП-001-25-71			
						«Множoквapтиpные дома, в том числе со встроeнно-присоединeнными объектами и подземной автостоянкой. Этап 4. Корпуса 7, 8, 9, расположенные на земельном участке по адресу: г. Москва, внутригородское муниципальное образование Даниловское, ул. Автозаводская, вл. 23/70»			
Изм.	Кол. уч.	Лист	№ док.	Подп.	Дата	Корпус 7 Ограждения балконов ОГБ	Стадия	Лист	Листов
Разраб.		Елисеев			19.03.25		РП	19	21
Проверил						Детали Д-3.1, Д-3.2, Д-3.3	000 «Стройнефтегазсервис»		
Утв.									


Деталь Д-3.4

1. кол-во: 7 шт.
2. материал: алюминиевый лист 2мм
3. покраска: RAL 8017 матовый

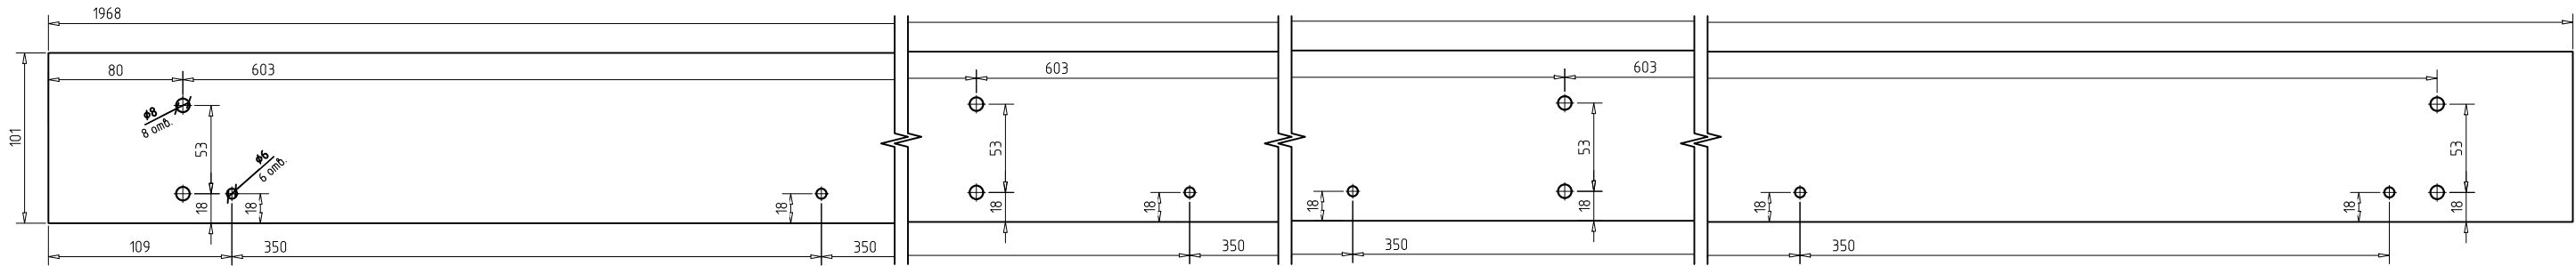


Деталь Д-3.5

1. кол-во: 4 шт.
2. материал: алюминиевый лист 2мм
3. покраска: RAL 8017 матовый

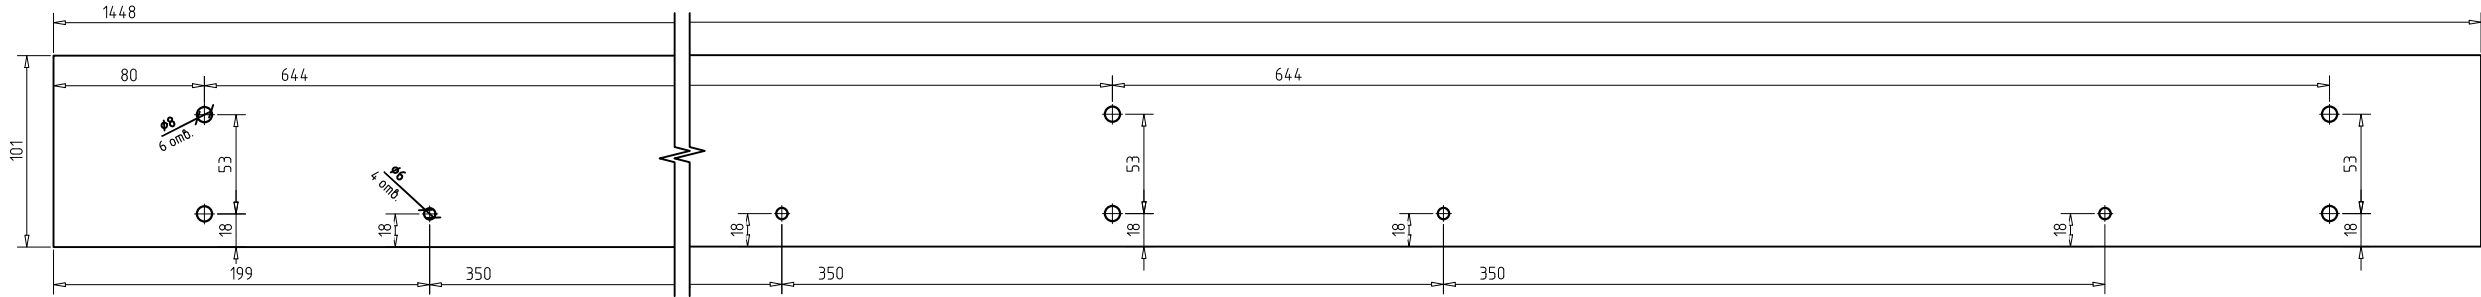

Деталь Д-3.6

1. кол-во: 2 шт.
2. материал: алюминиевый лист 2мм
3. покраска: RAL 8017 матовый

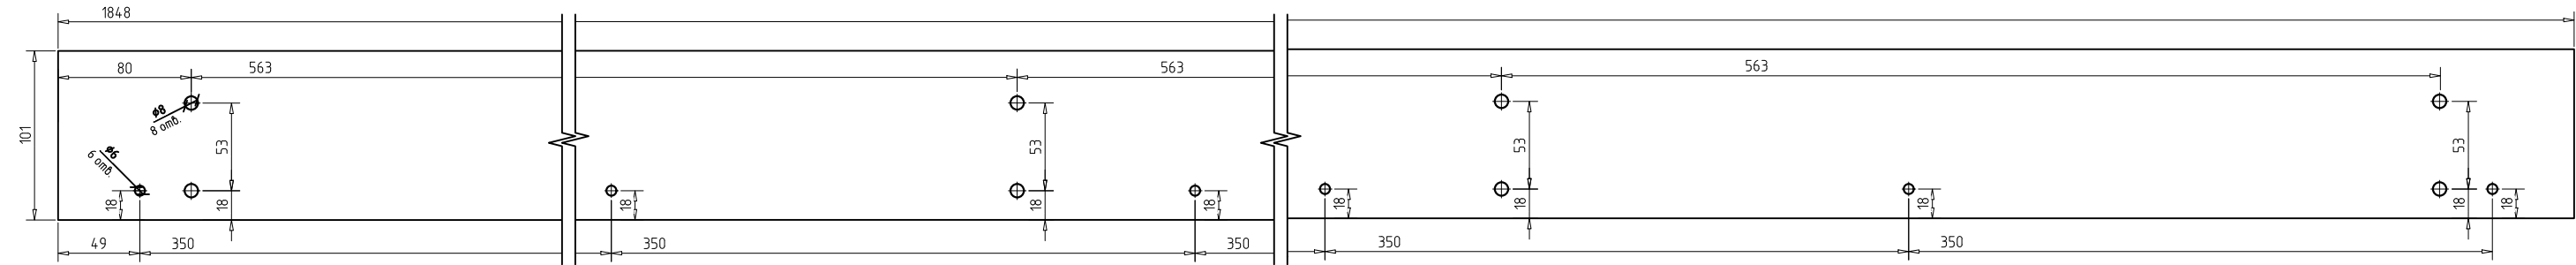

Согласовано

Инв. № подл. Подп. и дата Взам. инв. №

						РП-001-25-71			
						«Многоквартирные дома, в том числе со встроенно-пристроенными объектами и подземной автостоянкой. Этап 4. Корпуса 7, 8, 9, расположенные на земельном участке по адресу: г. Москва, внутригородское муниципальное образование Даниловское, ул. Автозаводская, вл. 23/70»			
Изм.	Кол. уч.	Лист	№ док.	Подп.	Дата	Корпус 7 Ограждения балконов ОГБ	Стадия	Лист	Листов
Разраб.		Елисеев			19.03.25		РП	20	21
Проверил						Детали Д-3.4, Д-3.5, Д-3.6	000 «Стройнефтегазсервис»		
Утв.									