

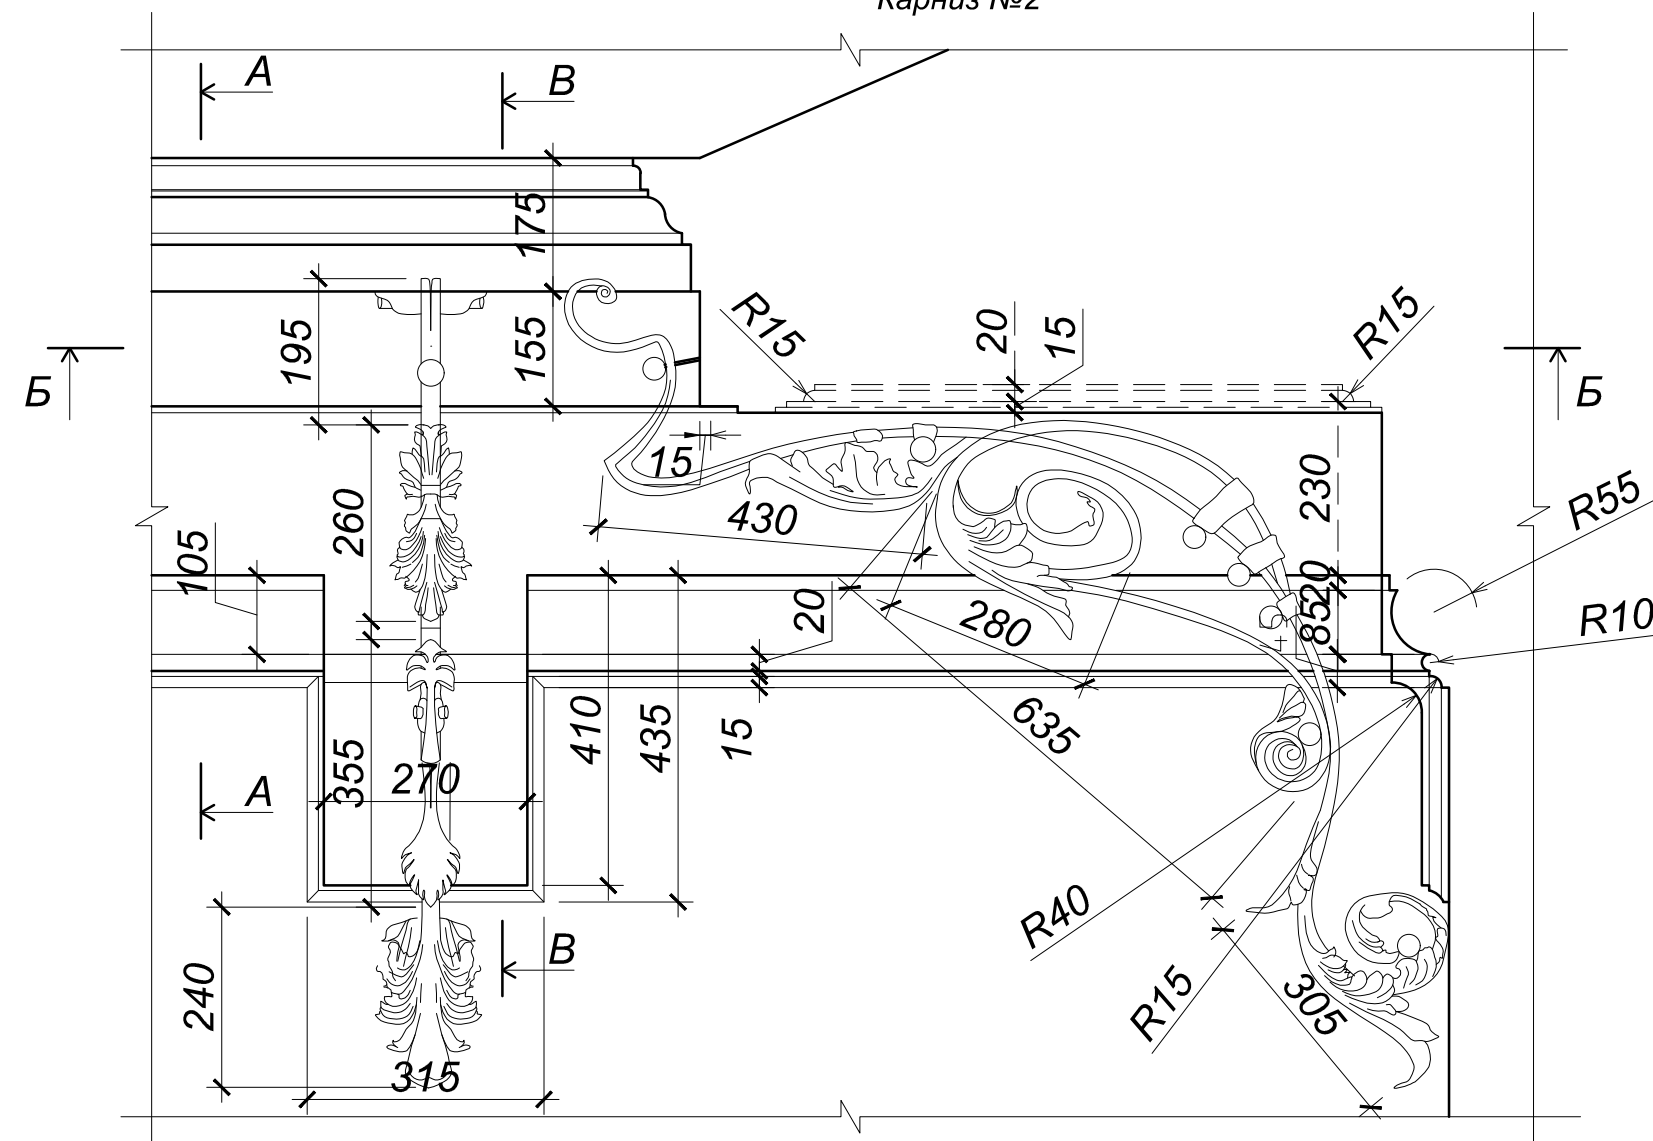


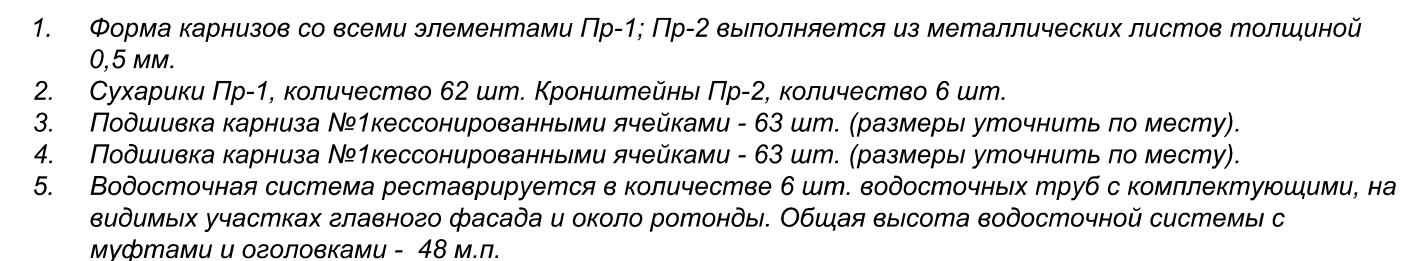

Элементы водосточной системы М 1:10

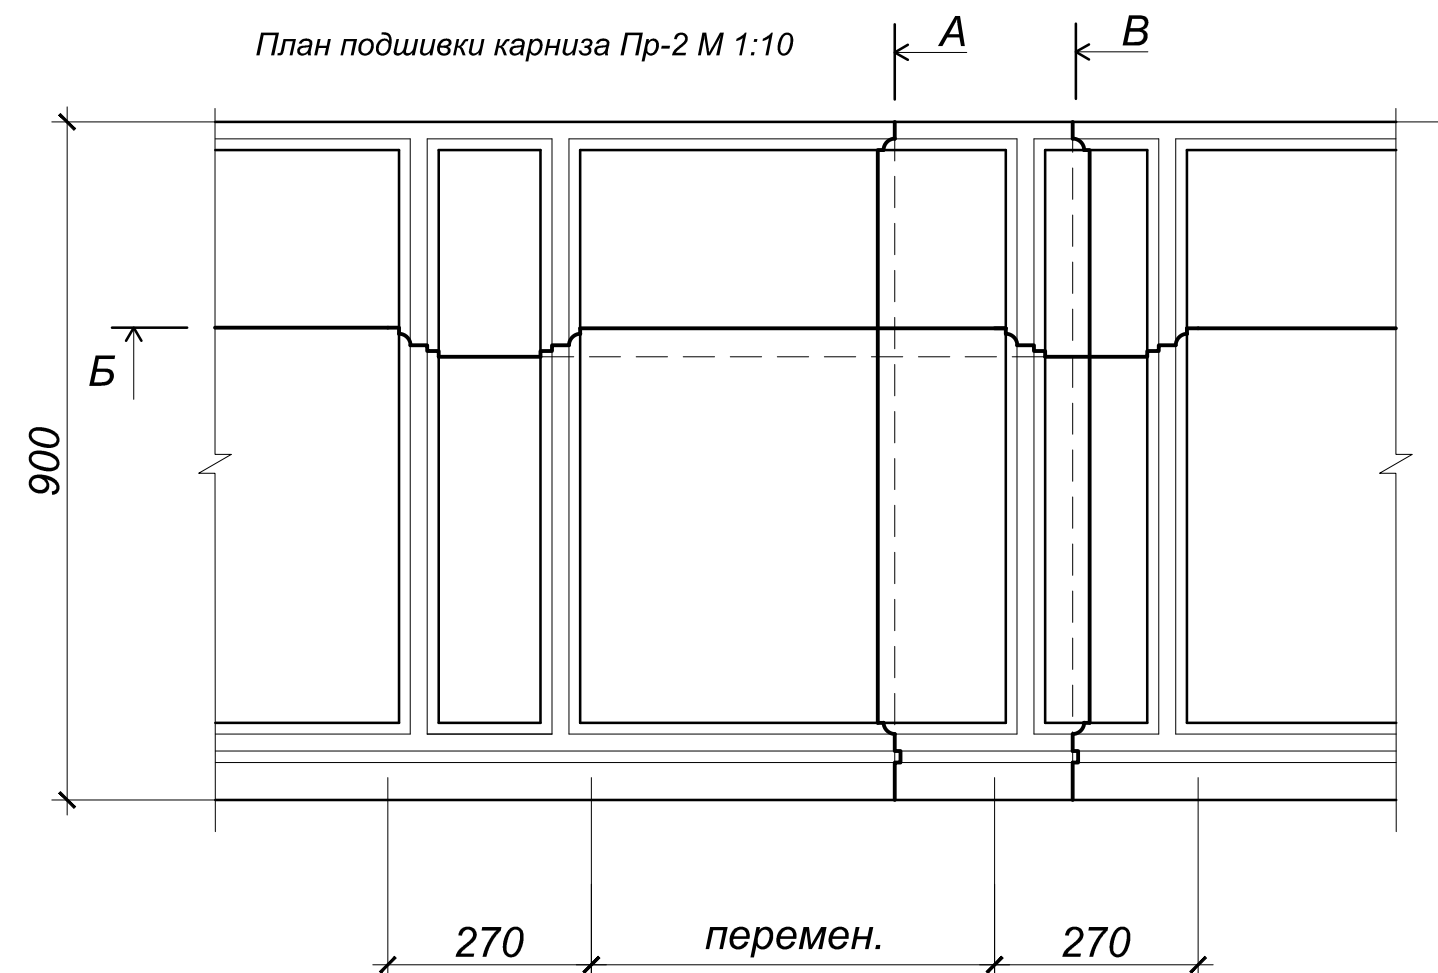

						280/з-АР.ГЧ			
						Государственное учреждение здравоохранения «Саратовский областной клинический госпиталь для ветеранов войн» по адресу: г. Саратов, ул. Соборная, зд. 22, стр. 2			
Изм.	Кол.уч.	Лист	№Док.	Подпись	Дата				
Архитектор	Макарова		09.19	Приспособление объекта культурного наследия федерального значения для современного использования, а так же ремонтно-реставрационные работы, проводимые для обеспечения эстетической физической сохранности памятников с возвращением им в определенной мере облика, утраченного или искаженного за время существования объекта	Стадия	Лист	Листов		
ГАП	Леонтьева		09.19		П	19	26		
ГИП	Михайлов		09.19						
Н.контр.	Позгачёв		09.19	Сечения по фасаду Пр-1; Пр-2; Пр-3 Элементы водосточной системы М 1:10	ООО РСК «НАСЛЕДИЕ» г. Саратов, Вавилова 51Б +7 (8452) 50-42-77				