





Инв. № подл.	Подп. и дата	Взам. инв. №	Инв. № дубл.	Подп. и дата	Справ. №	Перв. примен.


08-02-100.080.010.000СБ

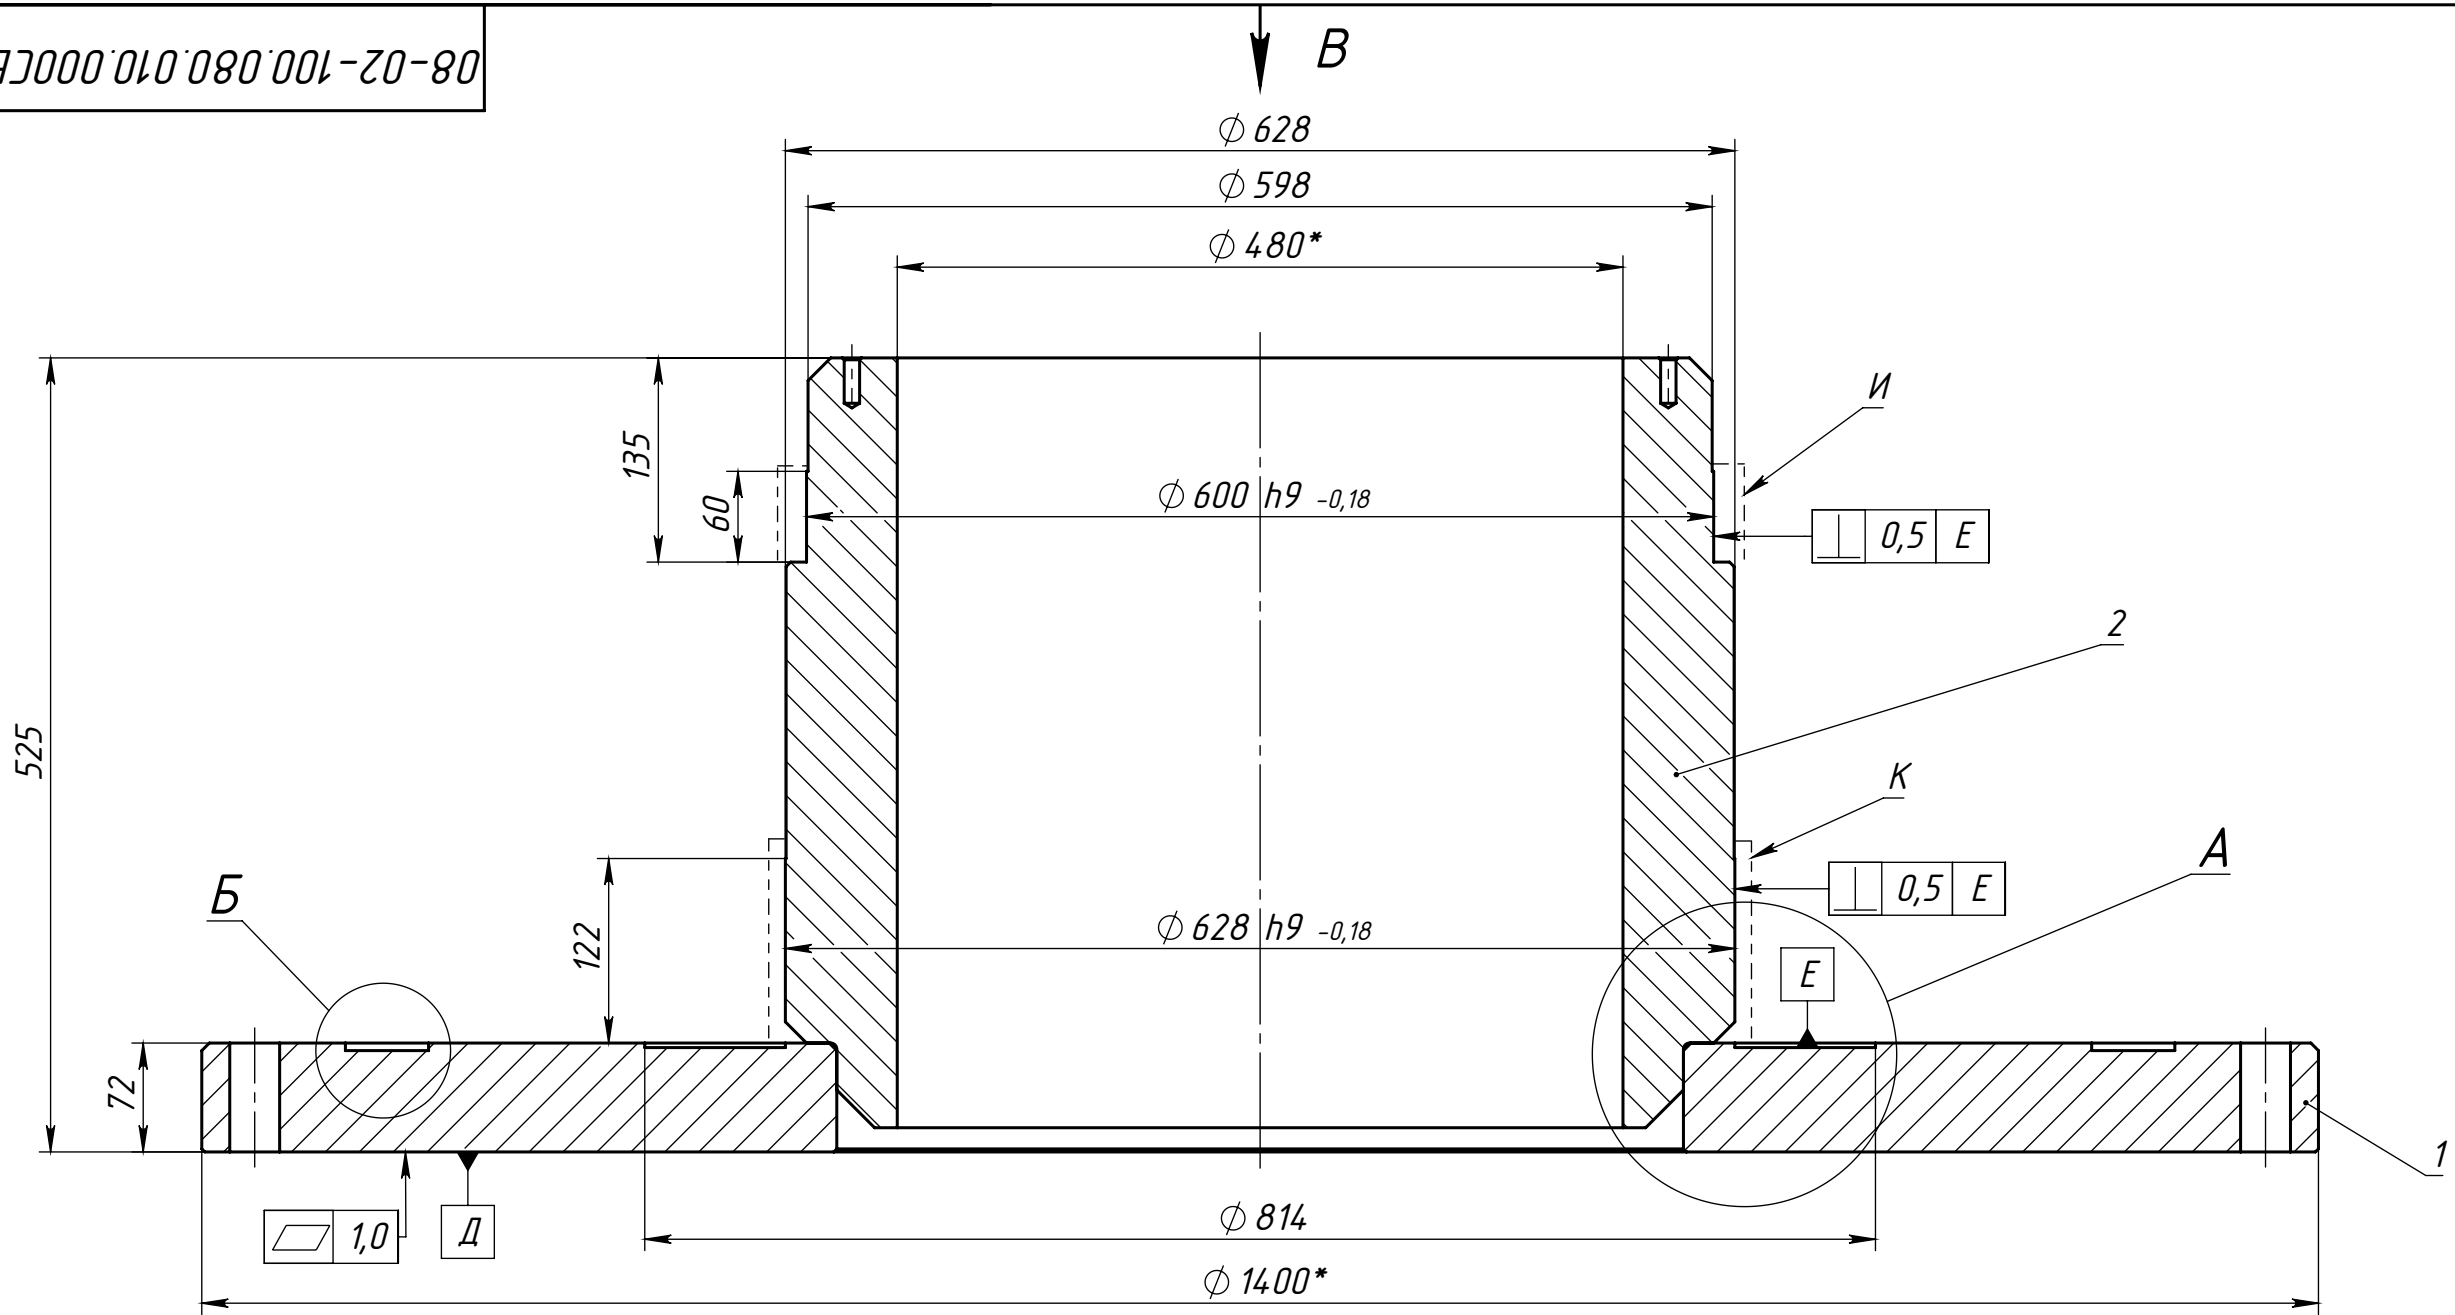

А (1:2.5)

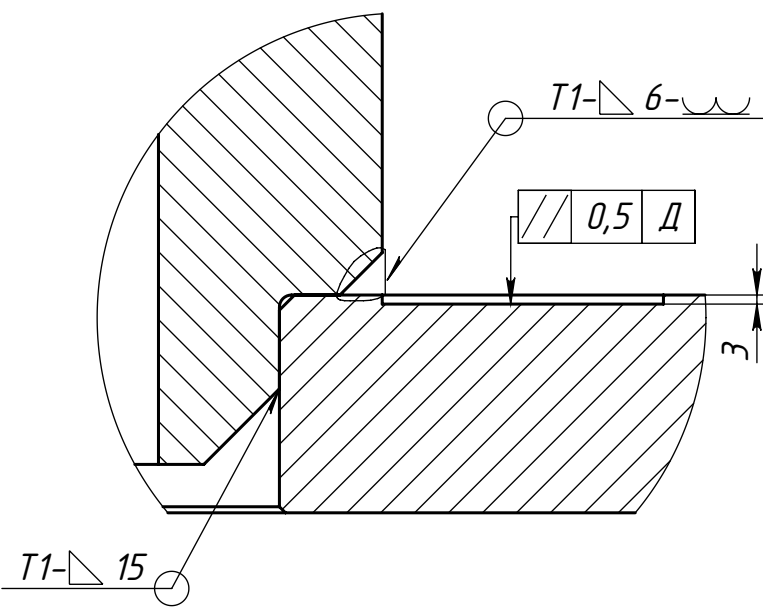

Б (1:2)

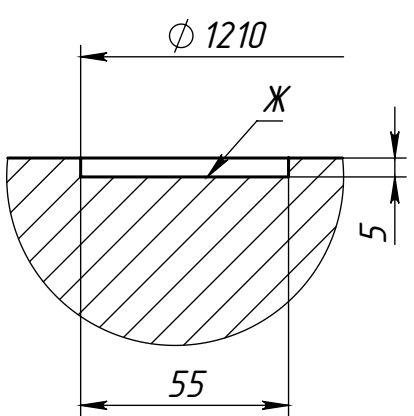


- 1 \*Размеры для справок.  
2 Общие допуски по ГОСТ Р ИСО 13920-2017.  
3 Сварные швы по ГОСТ 14771-76. Сварные швы зачистить  $\sqrt{Ra\ 12,5}$ .  
4 Покрытие: грунт-эмаль чёрная, кроме отверстий и поверхностей Е, Ж, И, К.


					08-02-100.080.010.000СБ						
					Вал опорный  Сборочный чертеж	Лит.			Масса	Масштаб	
Изм.	Лист	№ докум.	Подп.	Дата					1158.1	1:5	
Разраб.	Луговой			11.09.2024							
Пров.	Трунов										
Т. контр.	Филитович										
						Лист			Листов 1		
Н. контр.	Половникова					<div>ТЕАТРАЛЬНЫЕ ТЕХНОЛОГИЧЕСКИЕ СИСТЕМЫ</div>					
Утв.	Слепко										

08-02-100.080.010.000СБ

В (1:10)

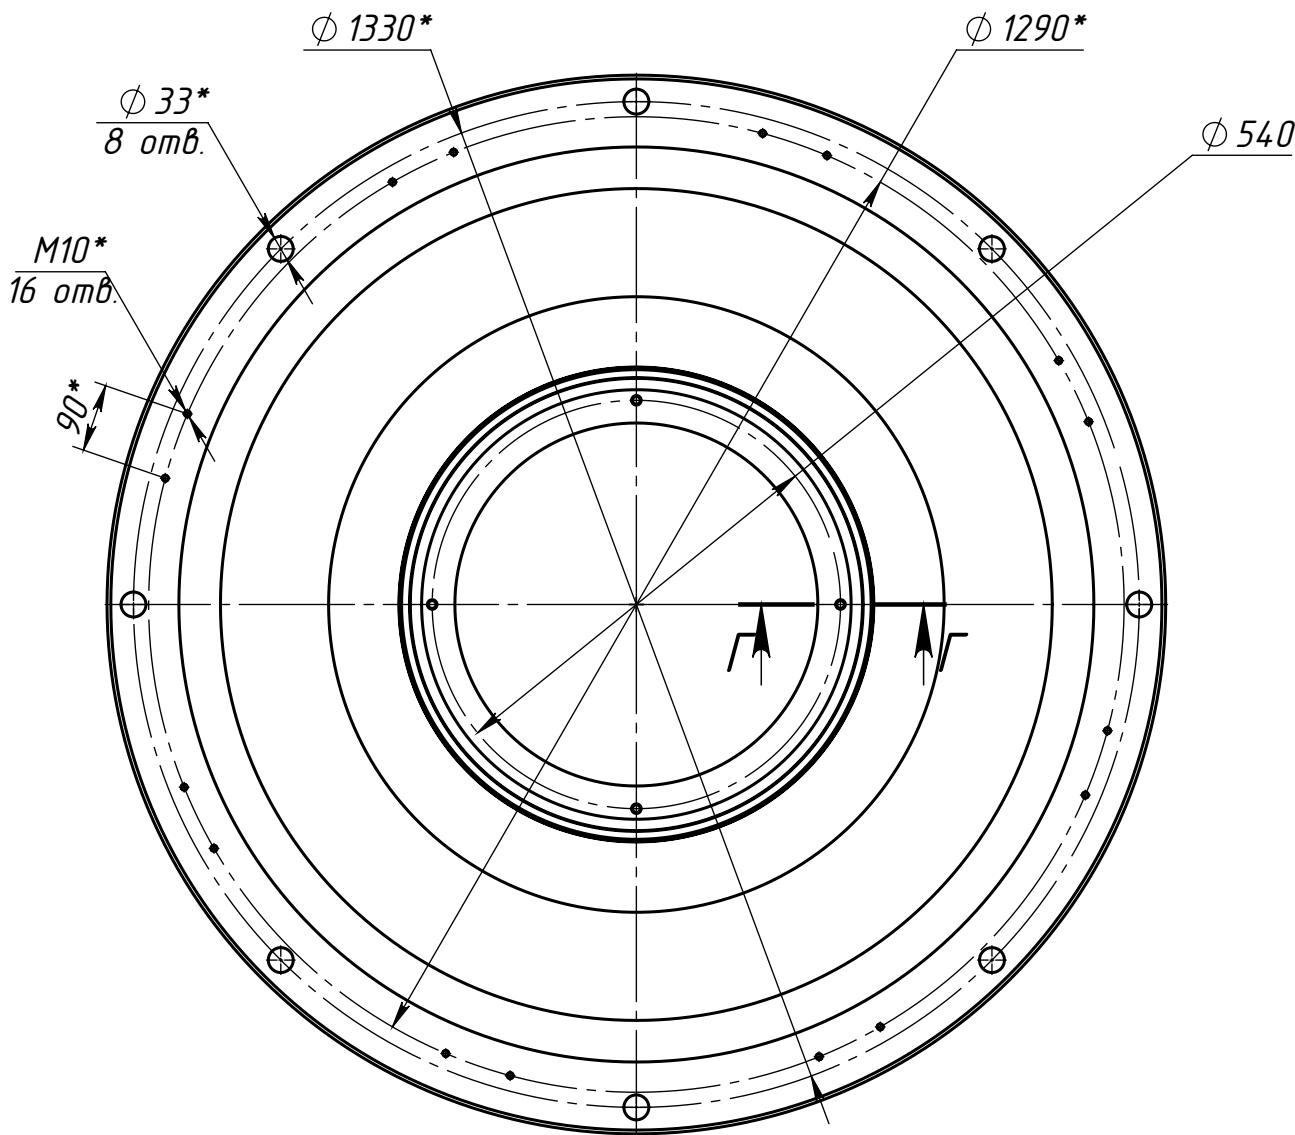

Г-Г (1:2)

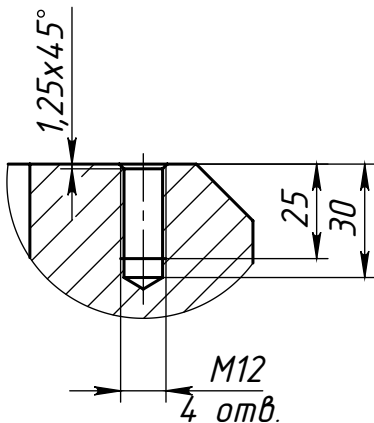

Инв. № подл.	Подп. и дата	Взам. инв. №	Инв. № дубл.	Подп. и дата

Изм.	Лист	№ докум.	Подп.	Дата

Шифр:

08-02-100.080.010.000СБ

Копировал

Формат А4

Лист  
2

Дата сохранения файла: 11.09.2024

a.lugovoy

Файл 08-02-100.080.010.000 Вал опорный