
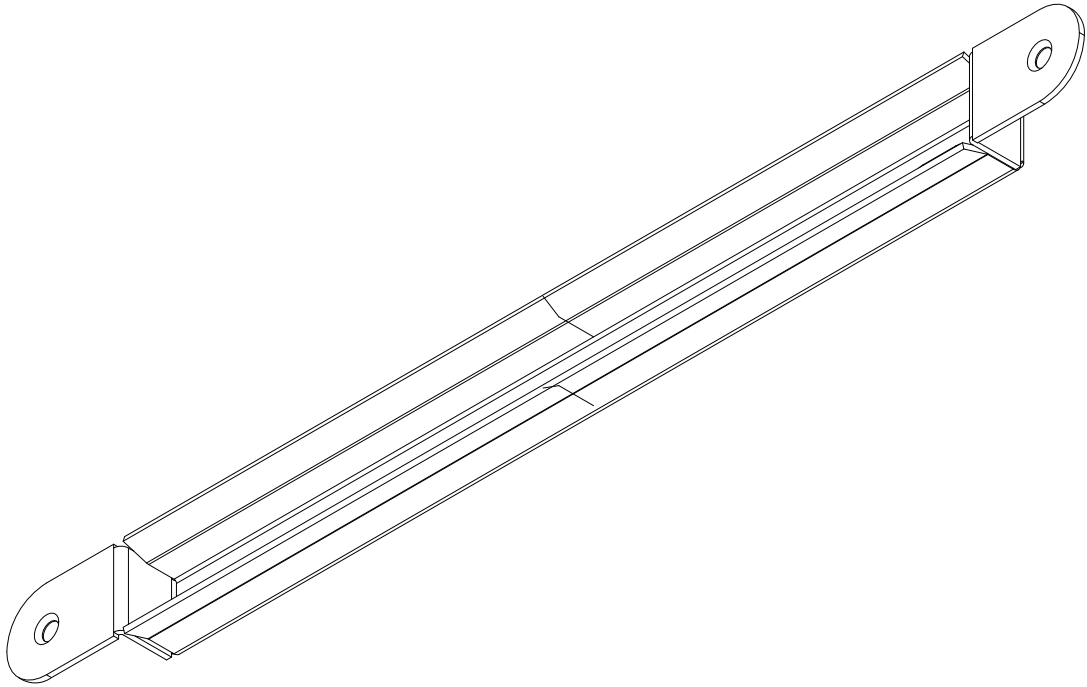


Инв. No подл.	Подпись и дата	Взам. инв. No	Инв. No дубл.	Подпись и дата	

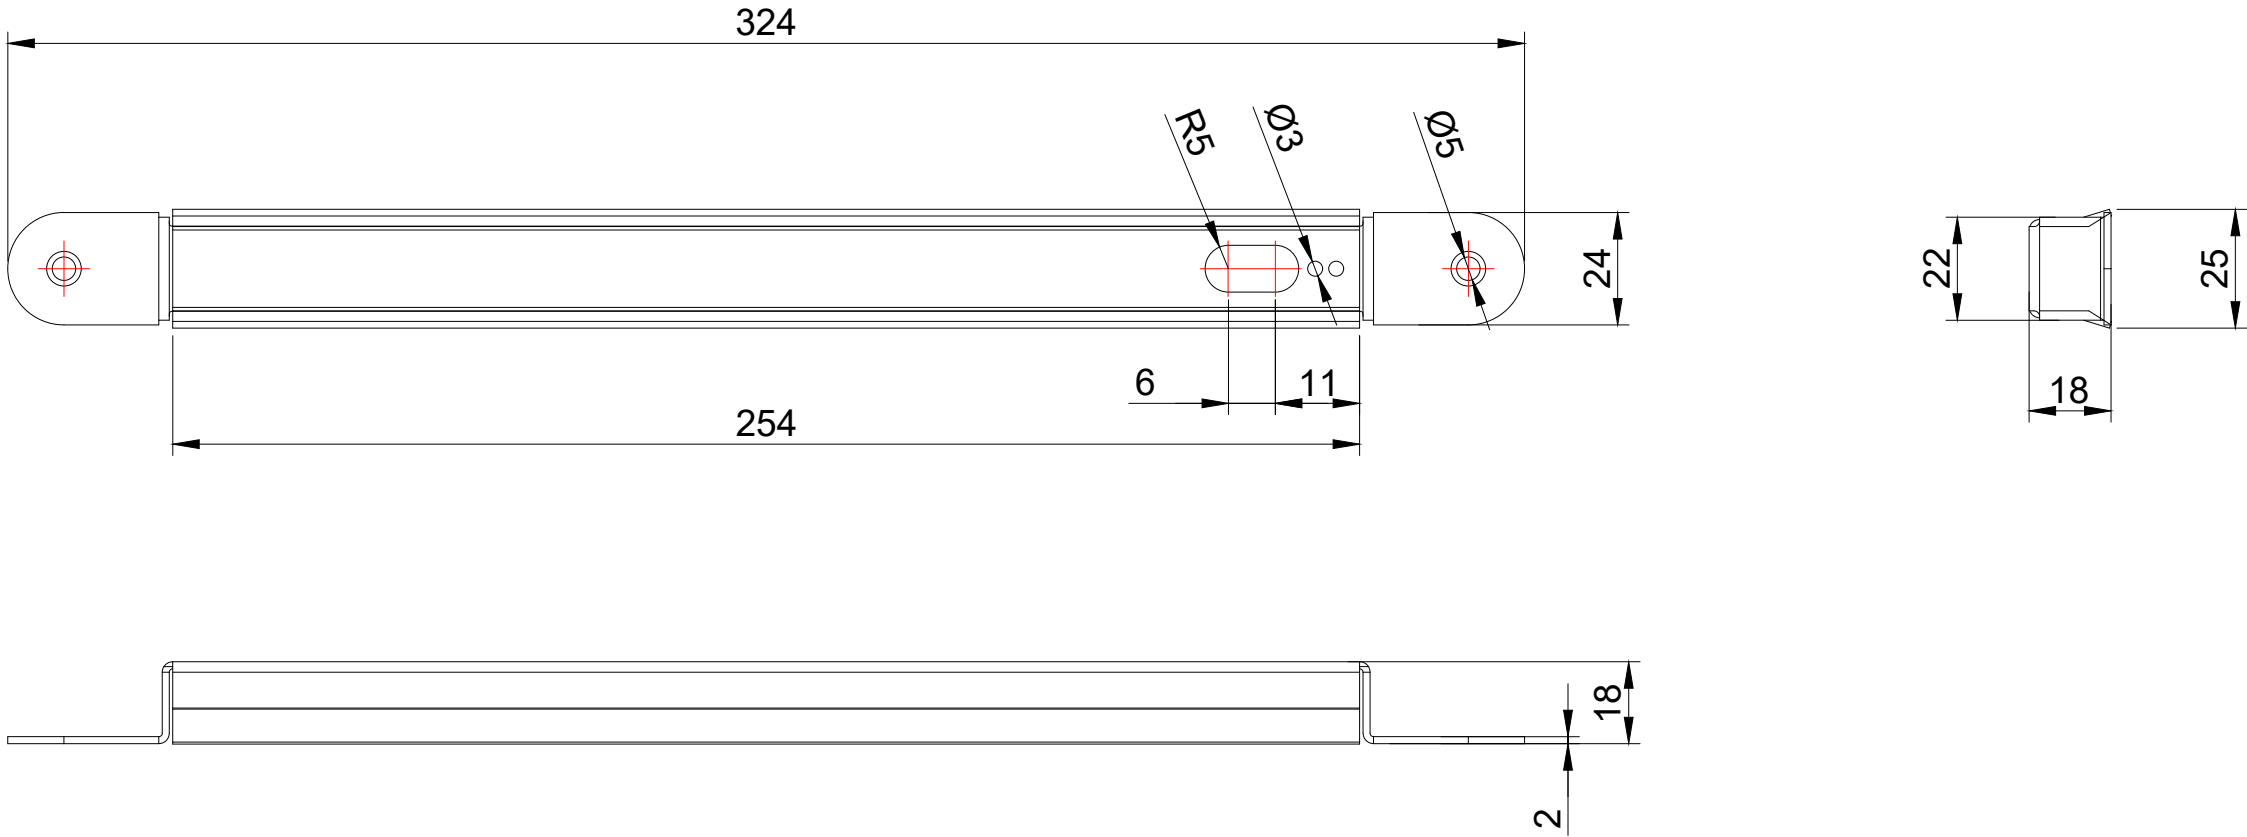

						Проект №15			
						Чертеж с модели			
Изм.	Кол.уч.	Лист	№ док.	Подп.	Дата	Корпус кронштейна	Стадия	Лист	Листов
Разраб.		Шахшаев						1	1
Проверил		Шацкий				Оцинкованная сталь			
Заказчик									