





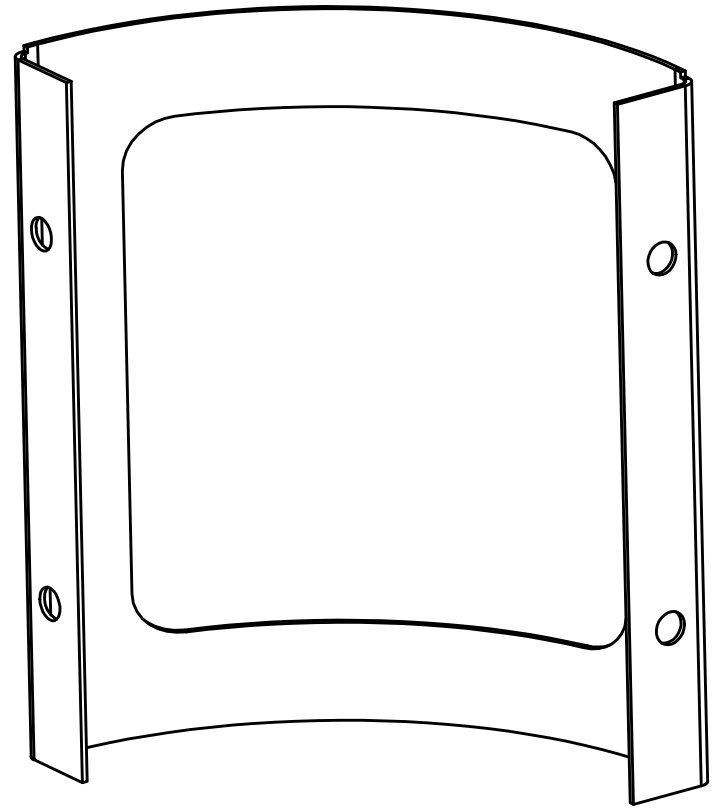

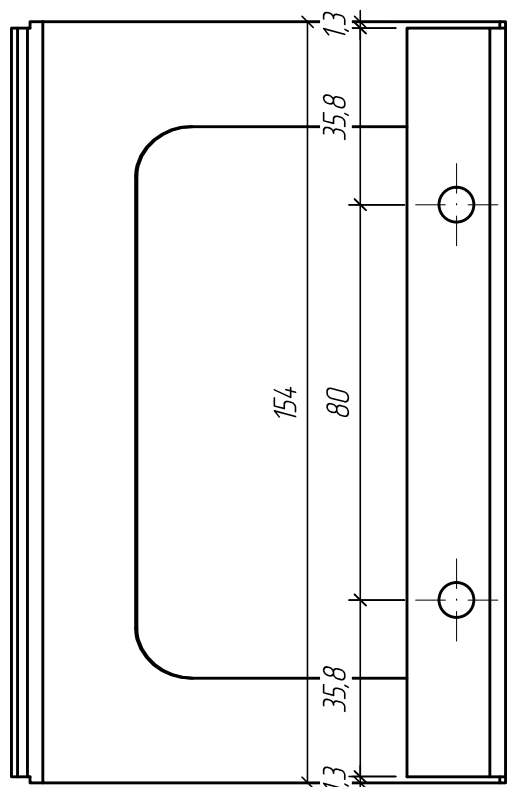

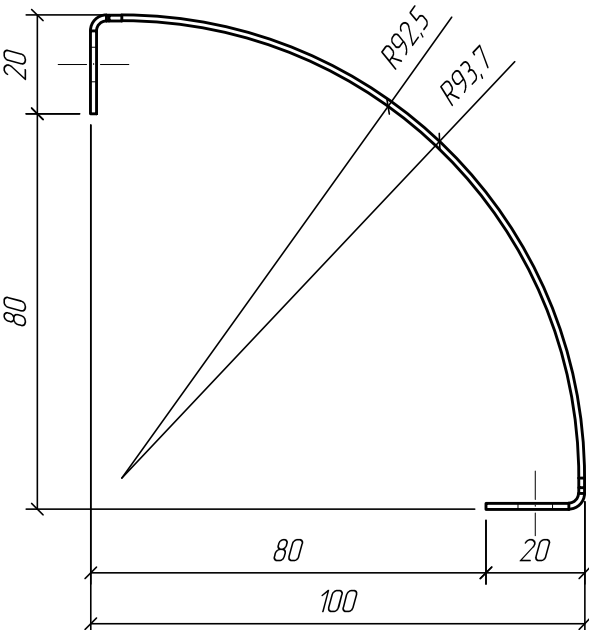

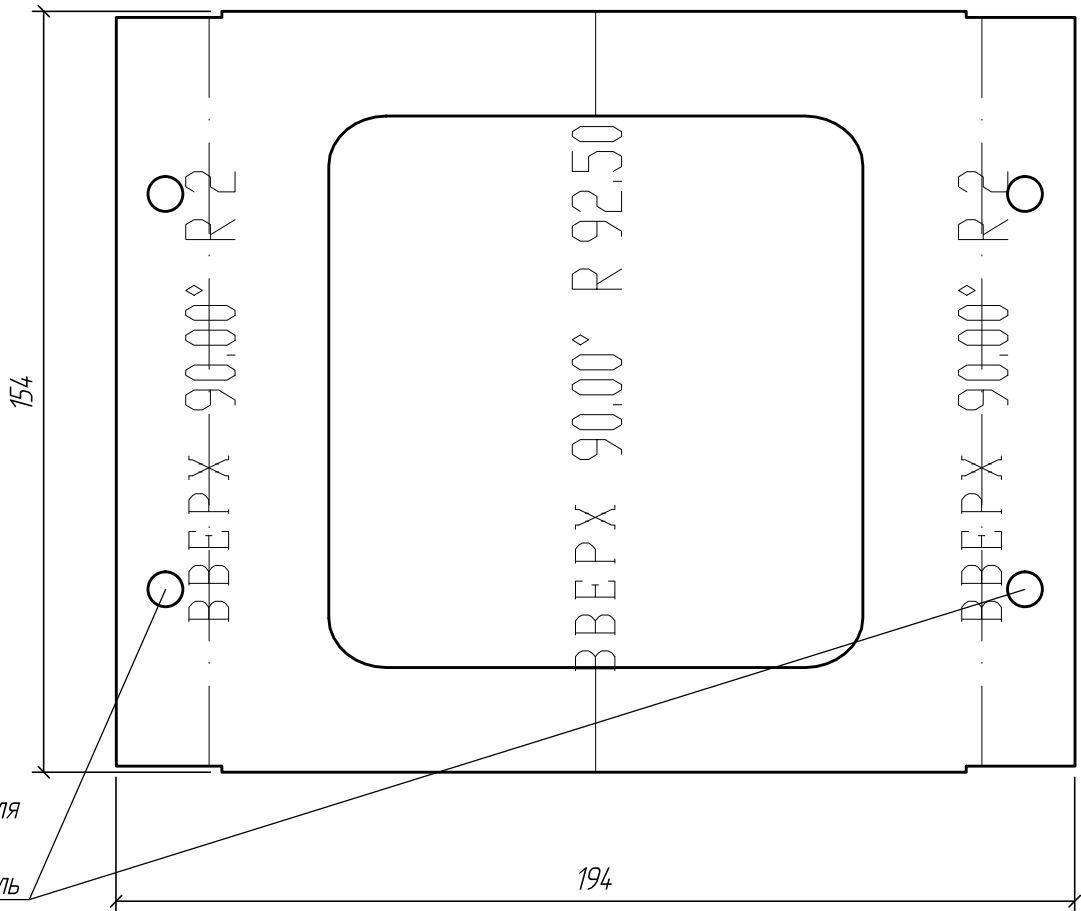


| | | | | | | |
|--------------|--------------|--------------|--------------|--------------|----------|---------------|
| Инд. № подл. | Подп. и дата | Взам. инд. № | Инд. № дубл. | Подп. и дата | Справ. № | Перв. примен. |
| | | | | | | |

Конструкция детали №2 (4 шт)



Отверстие d=7 мм для
заклёпки -гайки М5
по DIN 9314 оц. сталь

 

| | | | | | | | | | |
|-------------|------|---------------|--------|---|------------|---------------------------------|---|--|--|
| | | | | | | BDM-032.02/24- KM | | | |
| | | | | | | | | | |
| Изм. | Кол. | Лист | № док. | Подпись | Дата | Конструкция под медиаэкран FL-8 | Стадия | Лист | Листов |
| Разработал | | Израелян А.А. | |  | 11.2024 г. | | П | 9 | 13 |
| Проверил | | Ивашенко М.К. | |  | 11.2024 г. | | | | |
| Т. контроль | | | | | | | | | |
| Реценз. | | | | | | | | | |
| | | | | | | Конструкция детали №2 (4 шт.) |  |  8-495-722-11-73  8-926-010-15-96  info@bdmprojekt.ru |  bdmprospekt.ru |
| Н. контроль | | Ляпин А.П. | |  | 11.2024 г. | | | | |
| Утвердил | | Румянцев А.В. | |  | 11.2024 г. | | | | |