


# Отвод Ø88,9, толщ. стенки 1,5мм

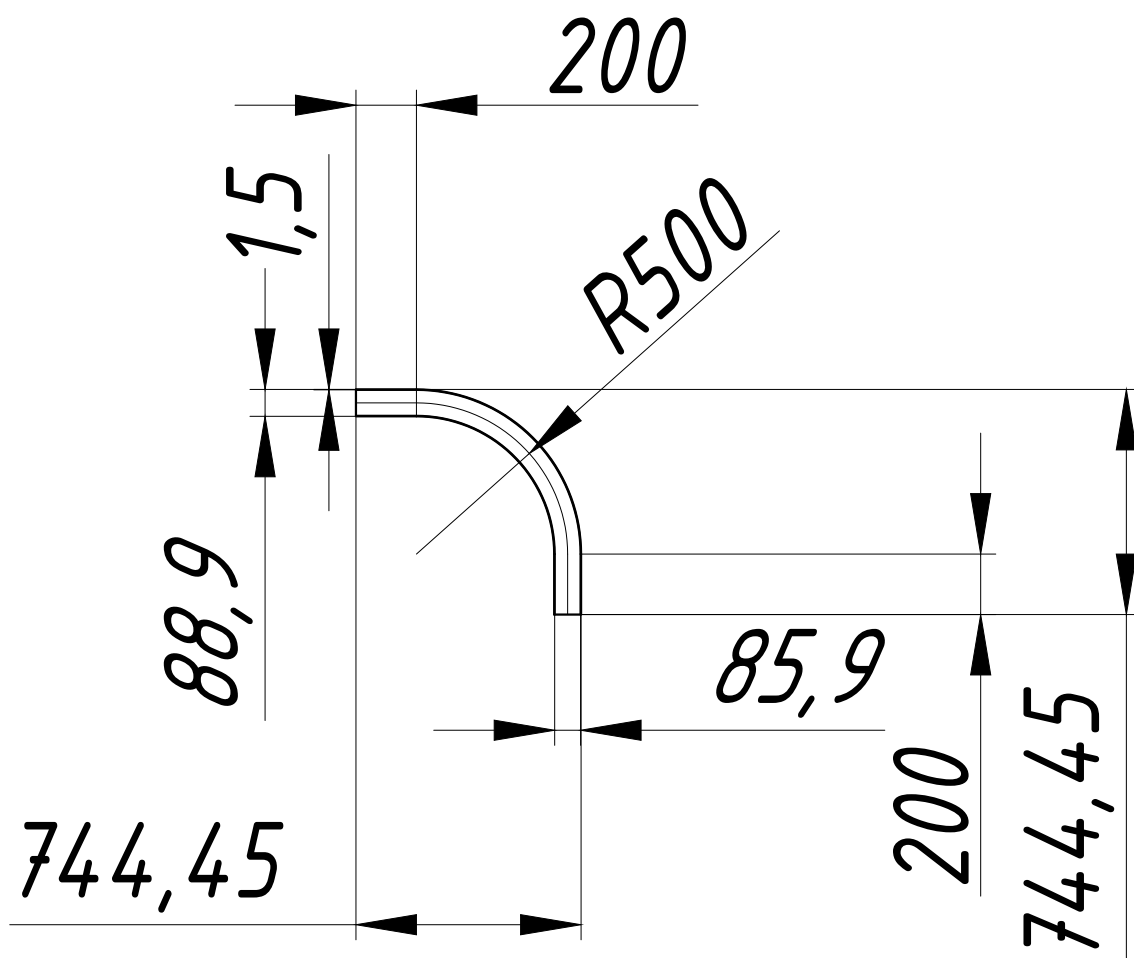

X328

Масштаб 1:25

Формат Ansi A 216x279

Отдел технической  
подготовки  
производства