

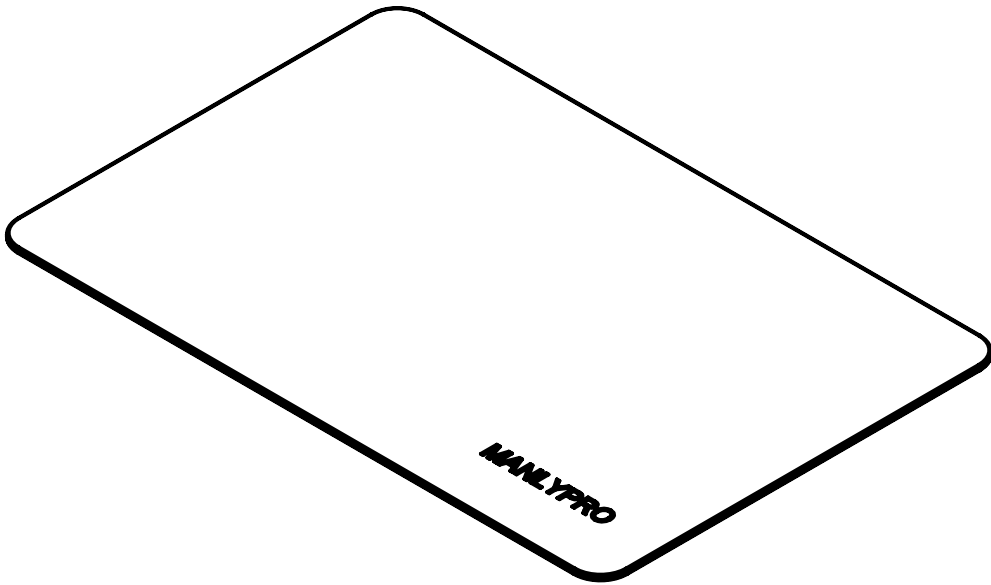
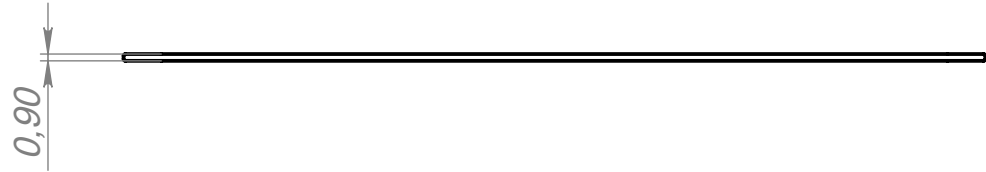


Инв. № подл.	Подп. и дата	Взам. инв. №	Инв. № дубл.	Подп. и дата	Справ. №	Перв. примен.

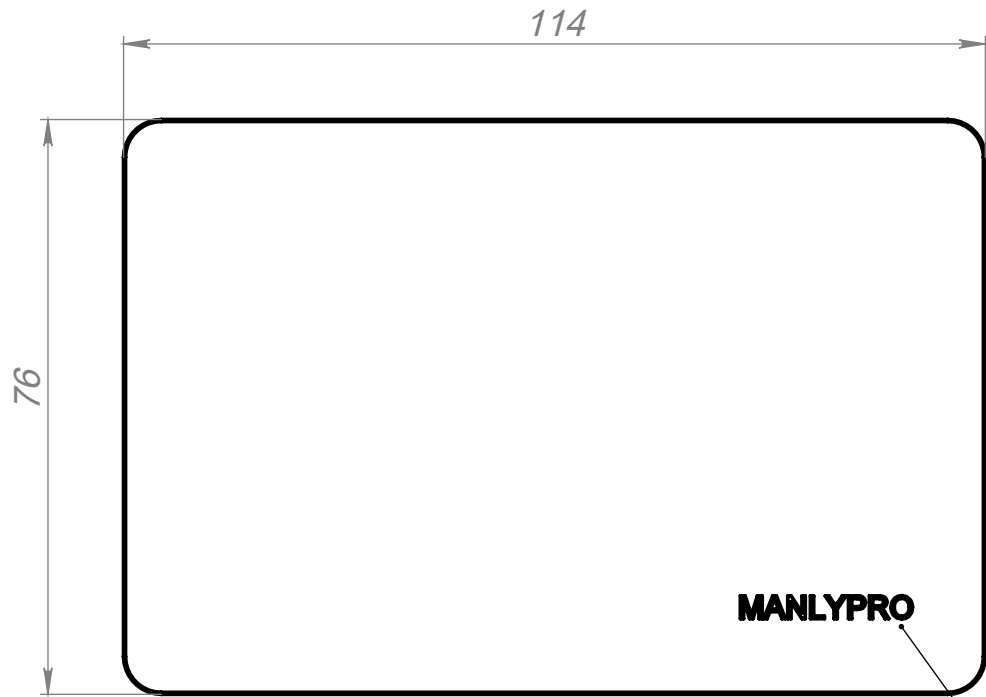

--	--	

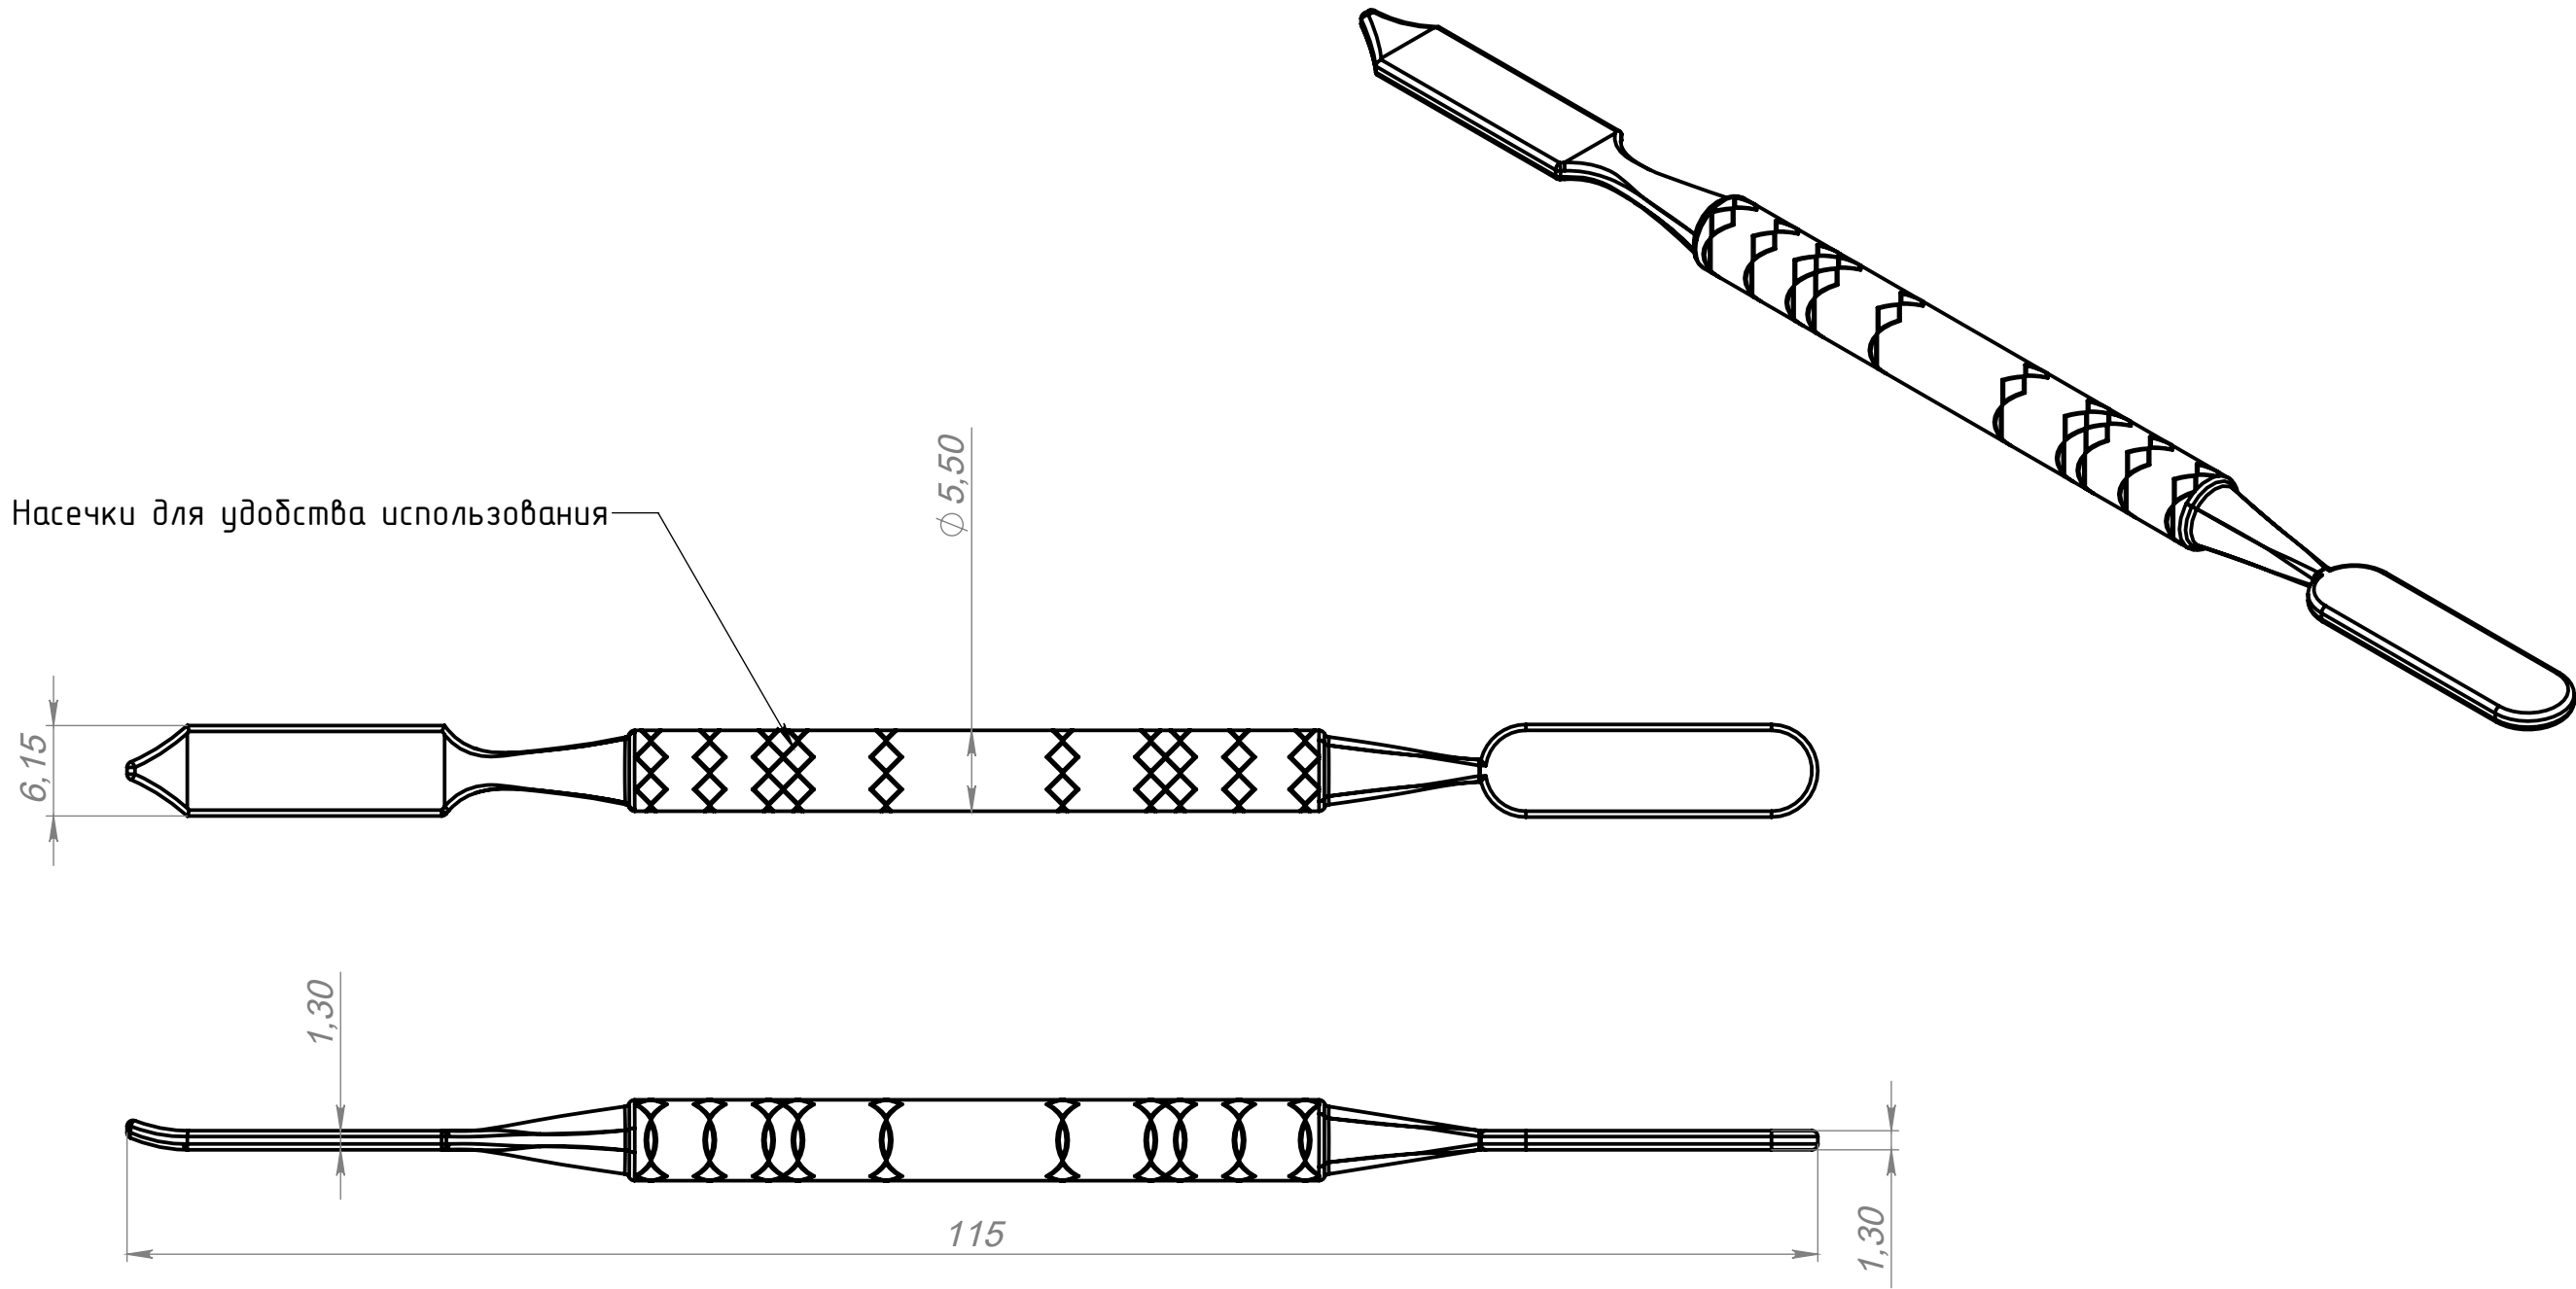

Изм.	Лист	№ докум.	Подп.	Дата	Шпатель ПСШ	Лит.	Масса	Масштаб
Разраб.							12.72	2:1
Пров.						Лист 2		Листов 2
Т. контр.								
Н. контр.					Хирургическая сталь полированная			
Утв.								