


Перв. примен.	Справ. №	Подп. и дата	Изм. № дубл.	Взам. инв. №	Подп. и дата	Инд. № подл.

СП-15.14.00.400

√ Ra 12,5(√)

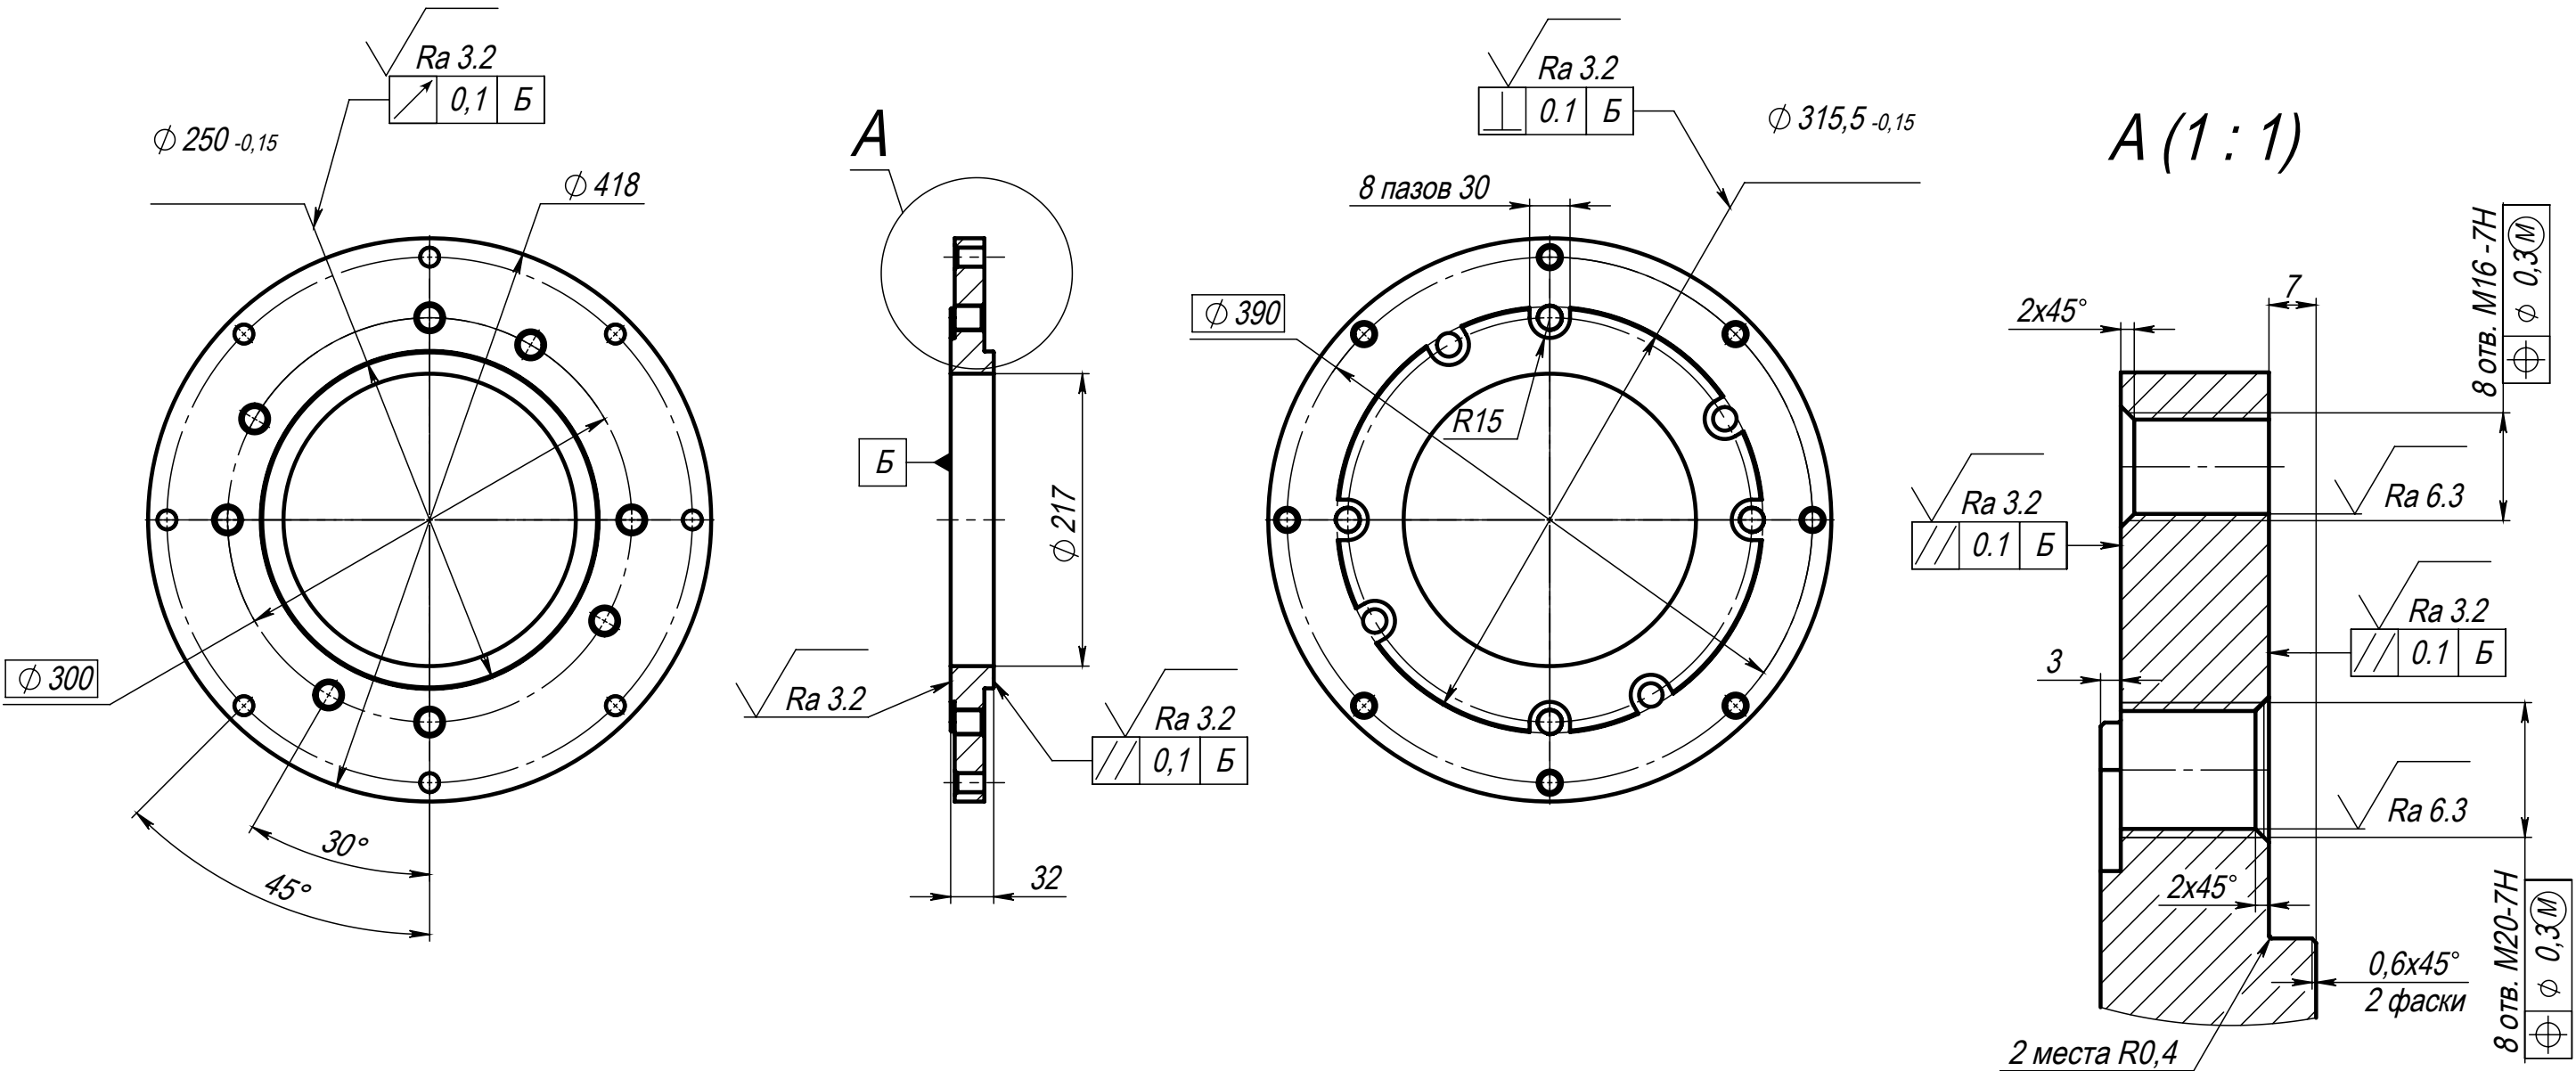

- 1. H14; h14; IT14/2.
- 2. Допускается изготовление из листа Б-ПН-40 ГОСТ 199903-2015 из стали 20, 45 ГОСТ 1050-2013
- 3. Маркировать.

					СП-15.14.00.400						
					Фланец переходной	Лит.			Масса	Масштаб	
Изм.	Лист	№ докум.	Подп.	Дата					18.16	1:5	
Разраб.		Балдыч		20.3.25							
Пров.		Татарников									
Т. контр.											
						Лист			Листов 1		
Н. контр.					Сталь 45 ГОСТ 1050-2013	ООО "Н-МЕТ"					
Утв.											

Файл: СП-15.14.00.400 Фланец переходной