



ПС59-110.01.352


$\sqrt{Ra\ 25\ (\checkmark)}$

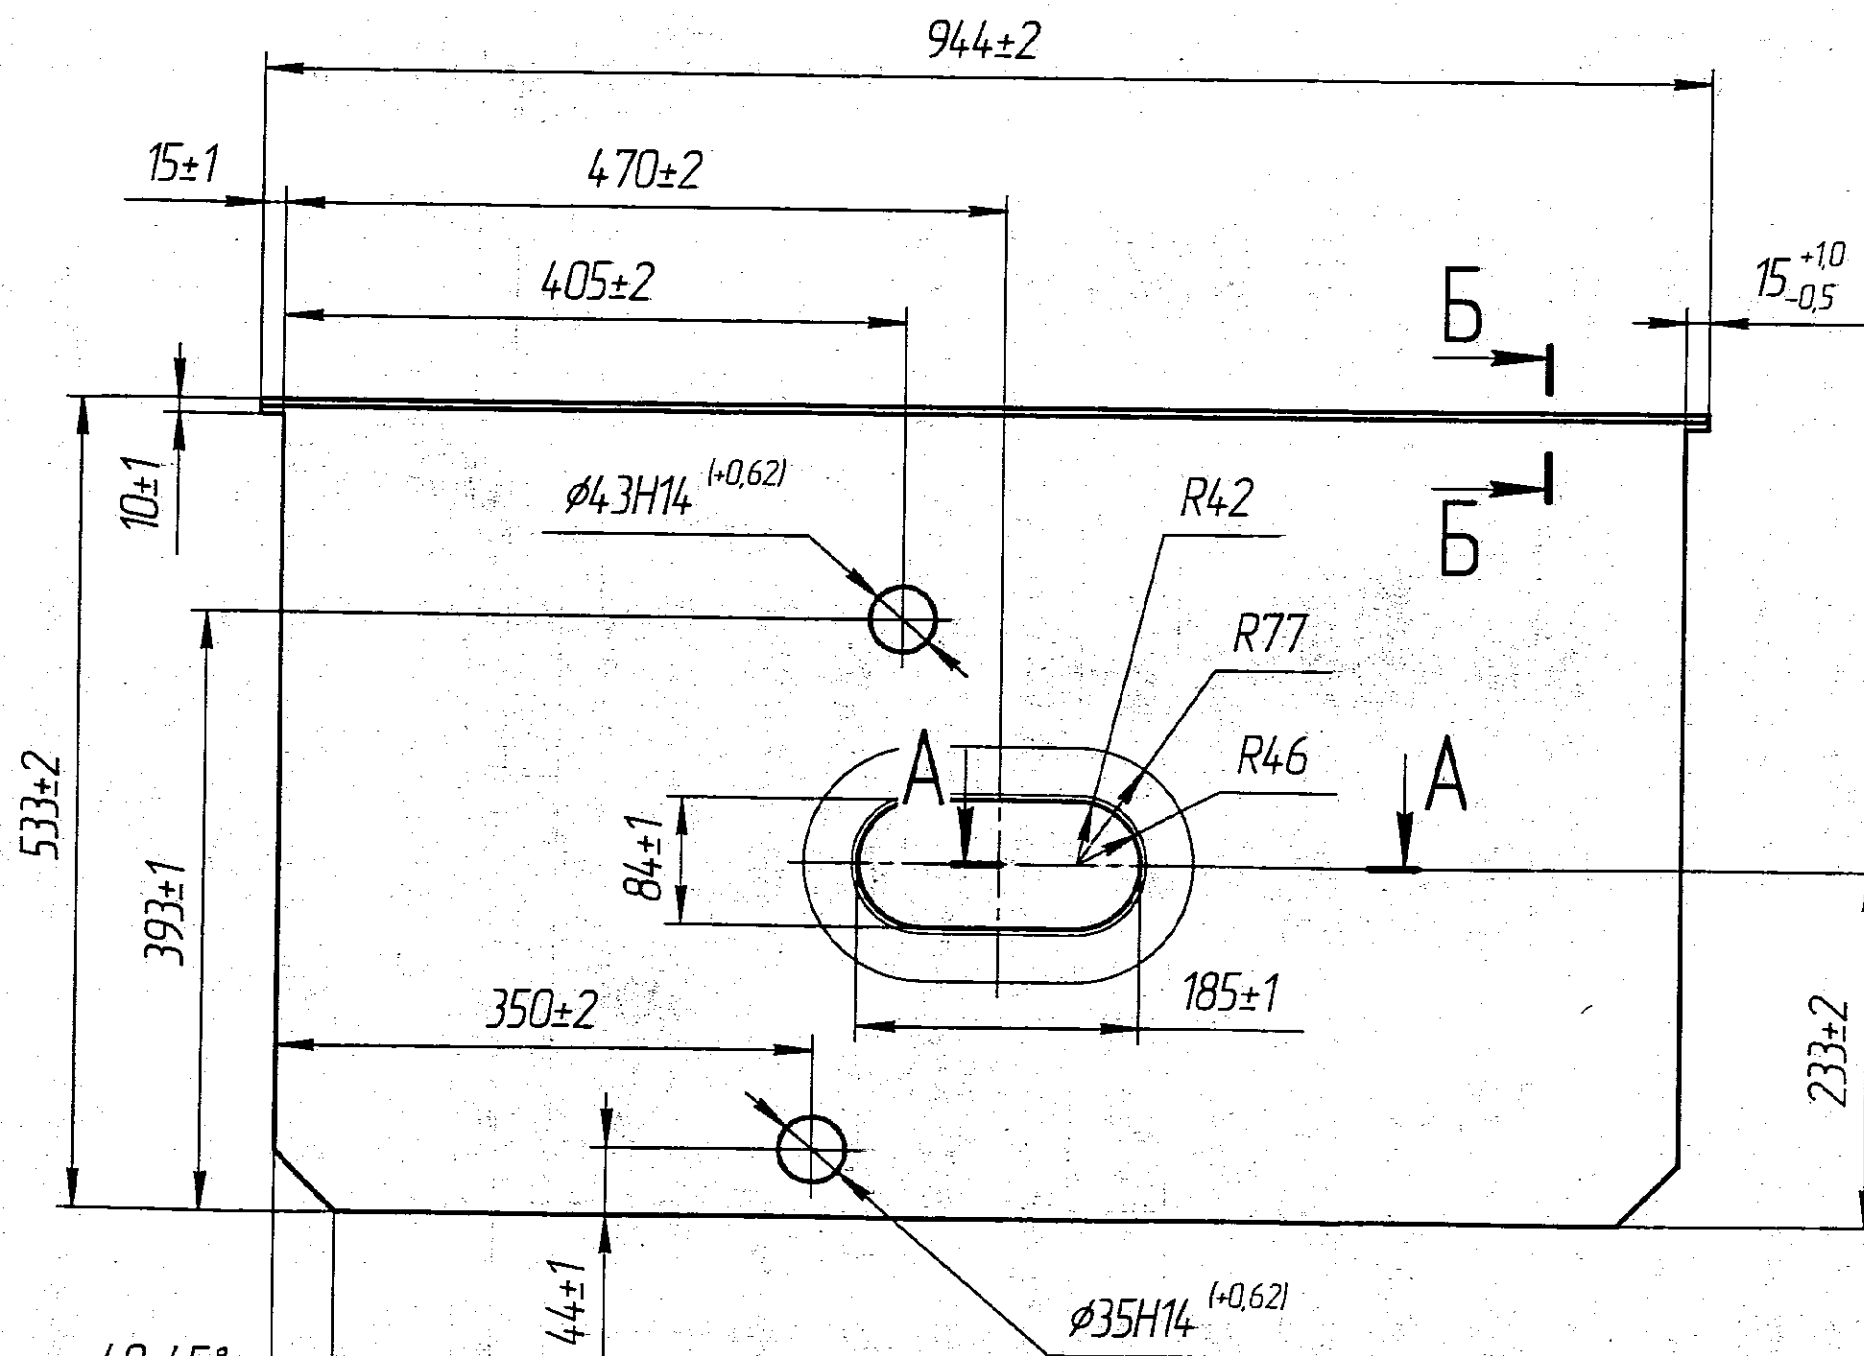

A-A (1:1)

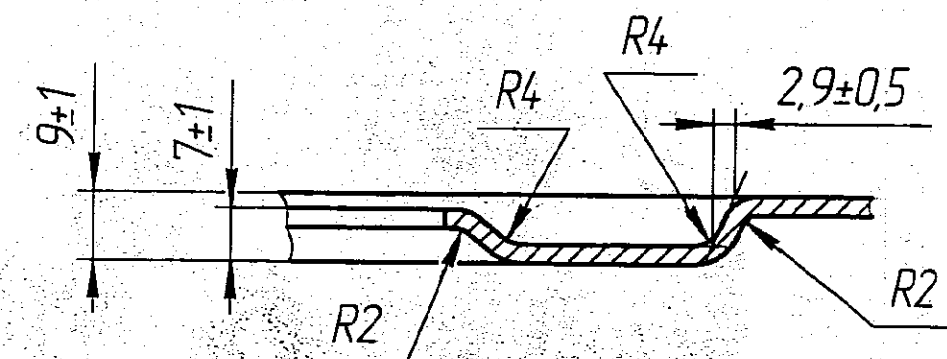

Б-Б (1:1)

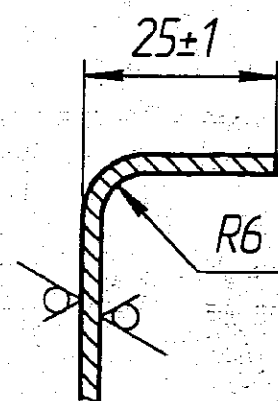

Изм.	Лист	№ док.	Подп.	Дата
Разраб.	Аверьянов			12.04.88
Проб.	Токарев			15.04.88
Т.контр.	Назаров			20.04.88
Н.контр.	Новожилова			18.05.88
Утв.	Иванов			21.05.88

ПС59-110.01.352

Стенка

Лит.	Масса	Масштаб
	9,53	1:5
Лист	Листов	1

Лист 2,5 ГОСТ 19904-90
12X18H10T-M4a ГОСТ 5582-75

