



Инв. N подл.	Подп. и дата	Взам. инв. N	Согласовано	


Водосток (М1:20)

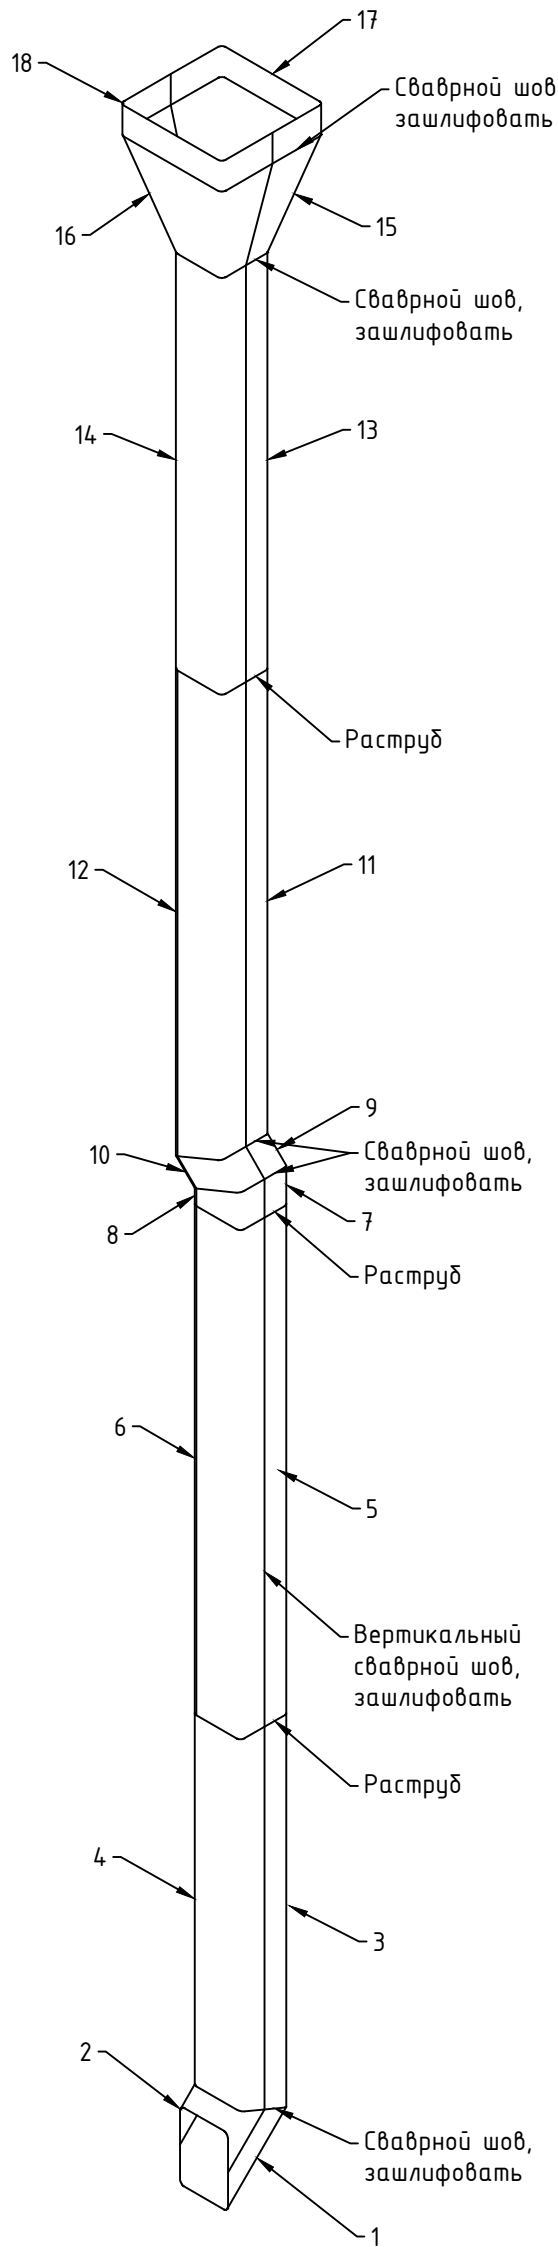


Типовое сечение, низ воронки

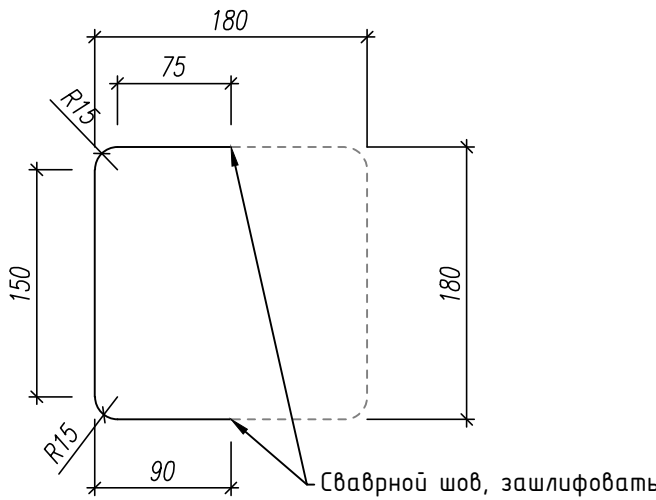


Деталь 1 (M1:5)

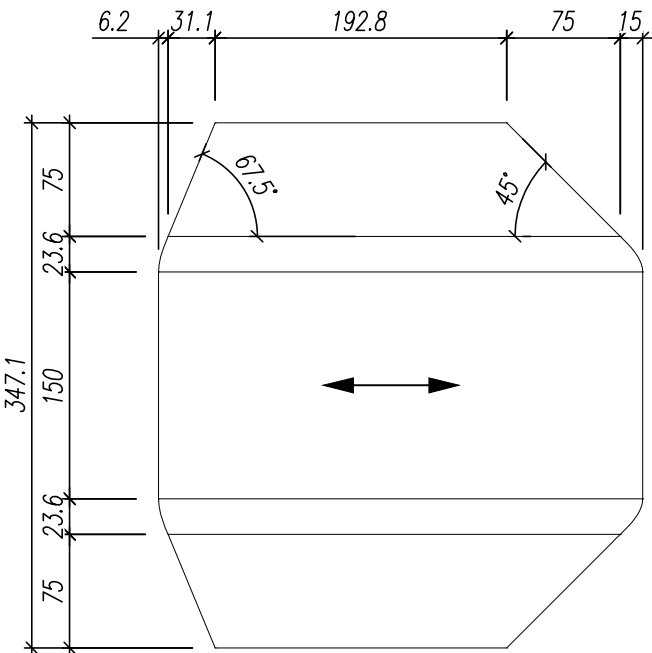


Деталь 2 (M1:5)

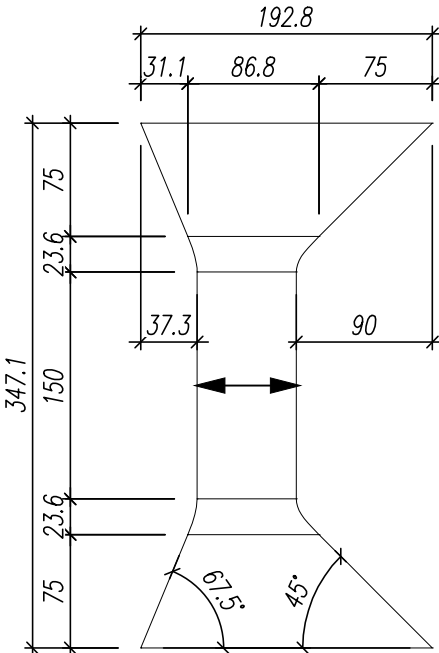


Деталь 3 (M1:5)

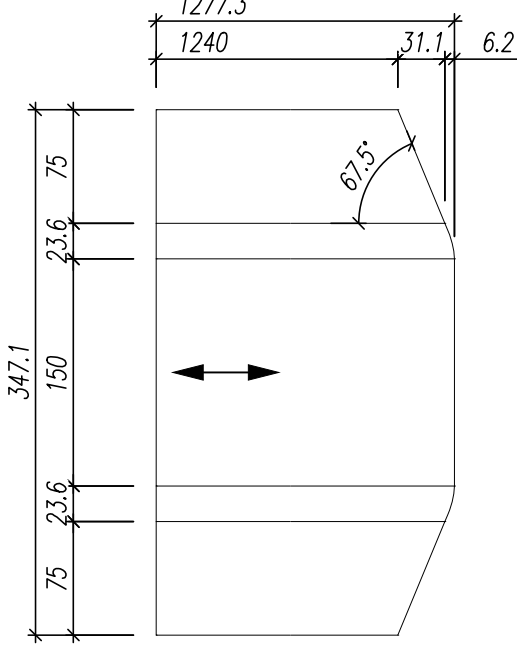


Деталь 4 (M1:5)

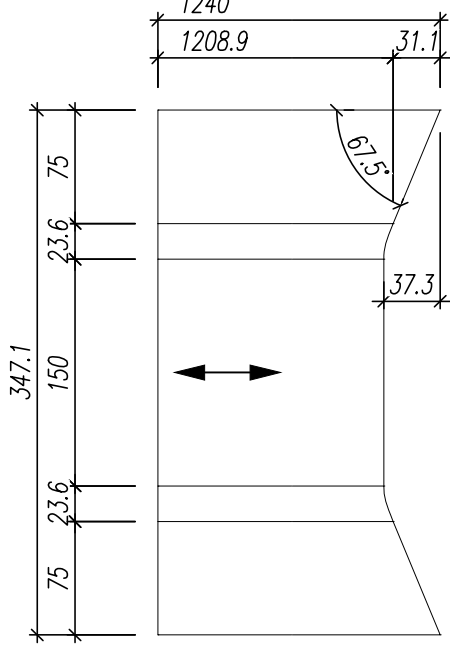


Деталь 5, 6 (M1:5)

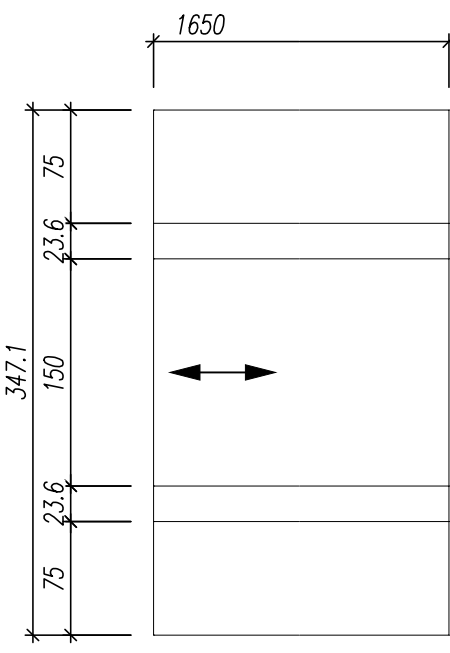


Деталь 7 (M1:5)

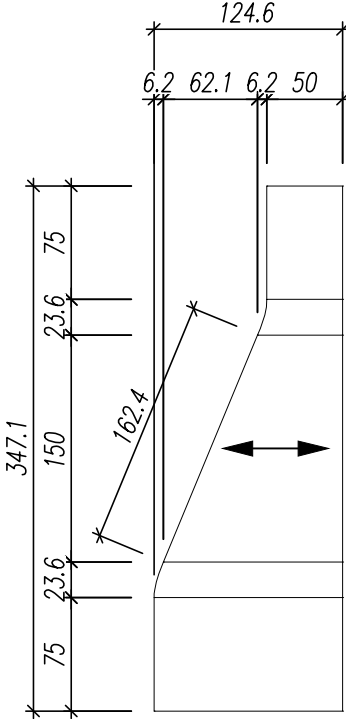


Деталь 8 (M1:5)

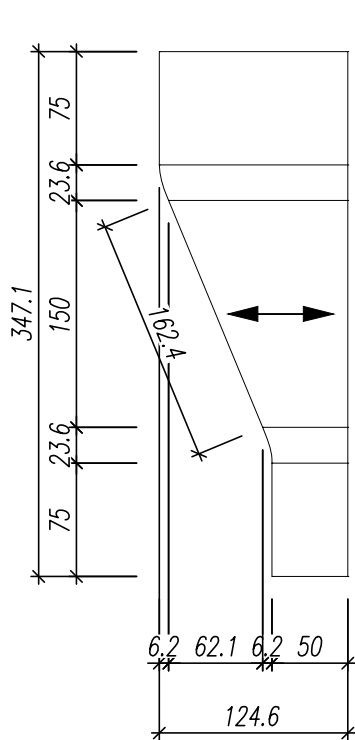


Деталь 9 (M1:5)

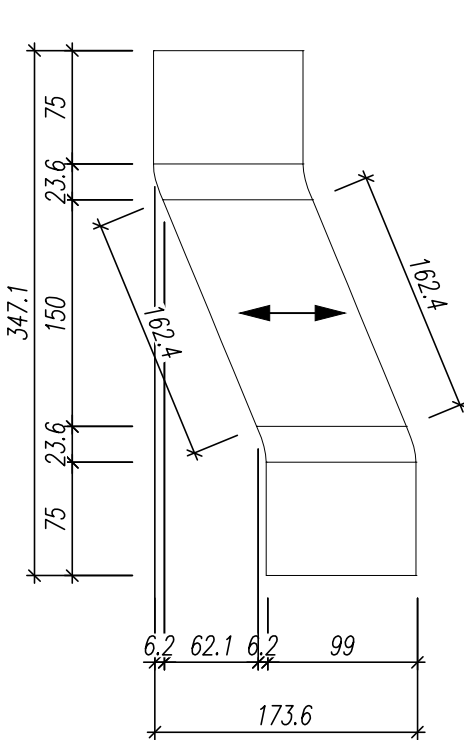


Деталь 10 (M1:5)

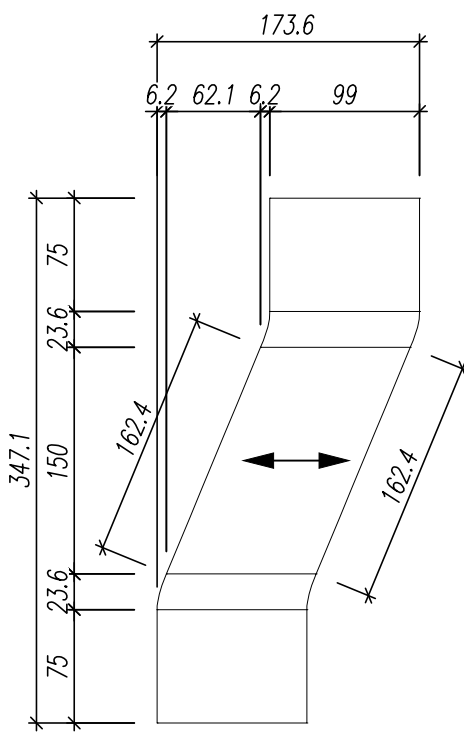


Деталь 11 (M1:5)

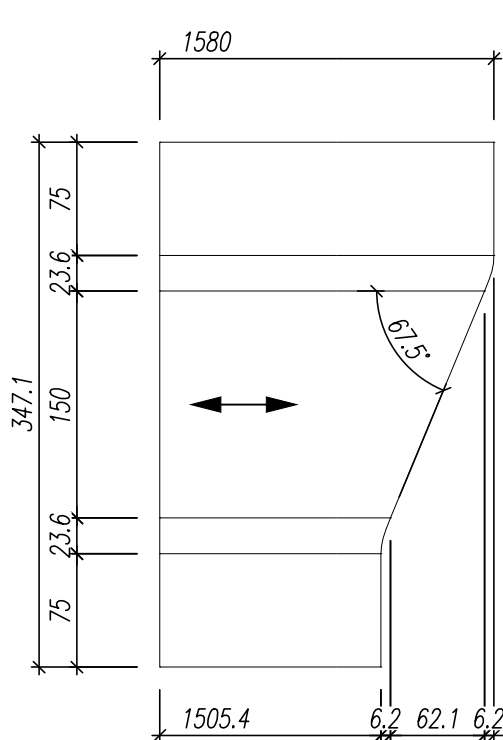


Деталь 12 (M1:5)

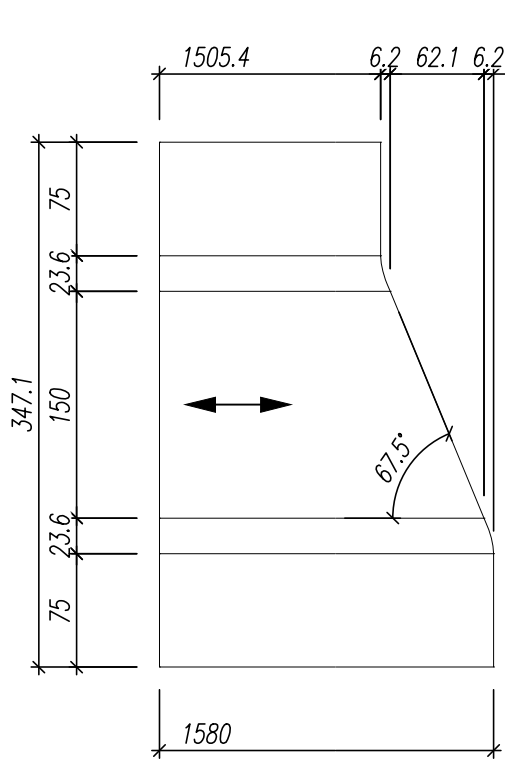


Деталь 17,18 (М1:5)

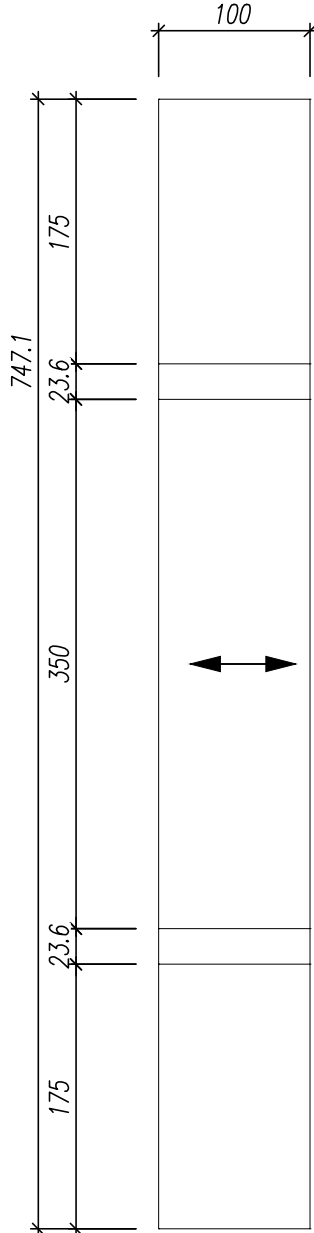


Деталь 15,16 (M1:5)

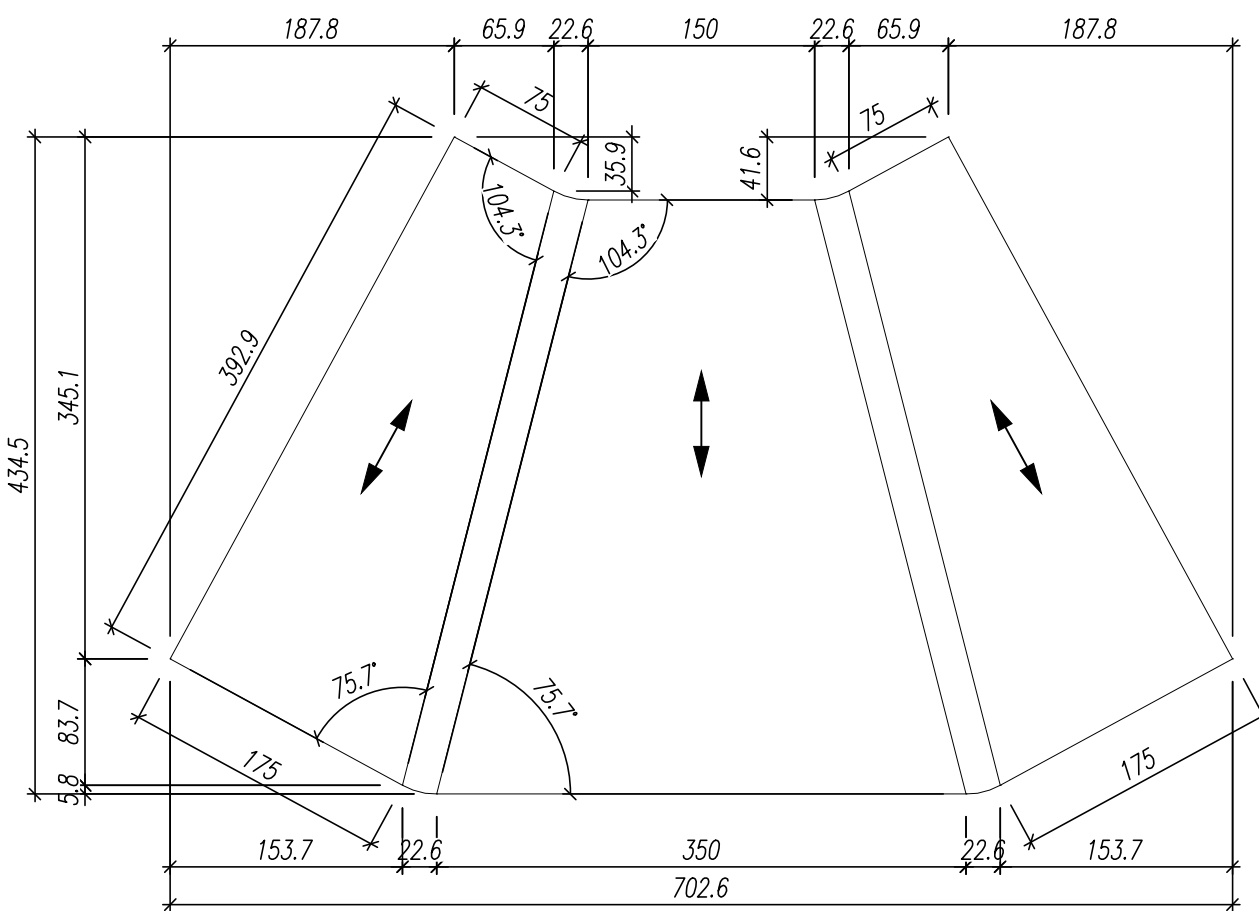


Верх воронки

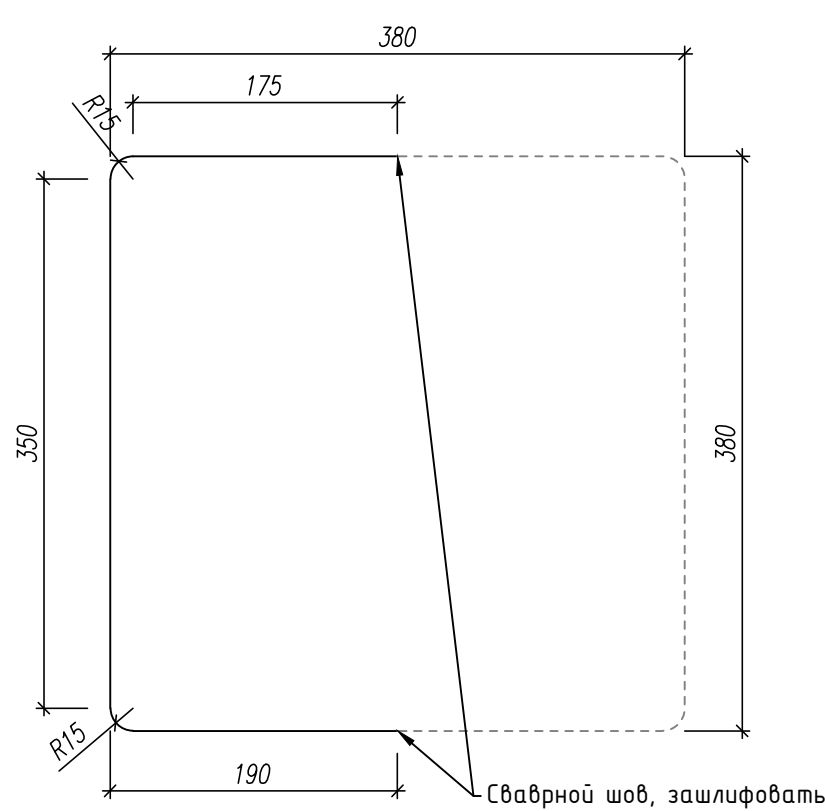


Деталь 13, 14 (М1:5)

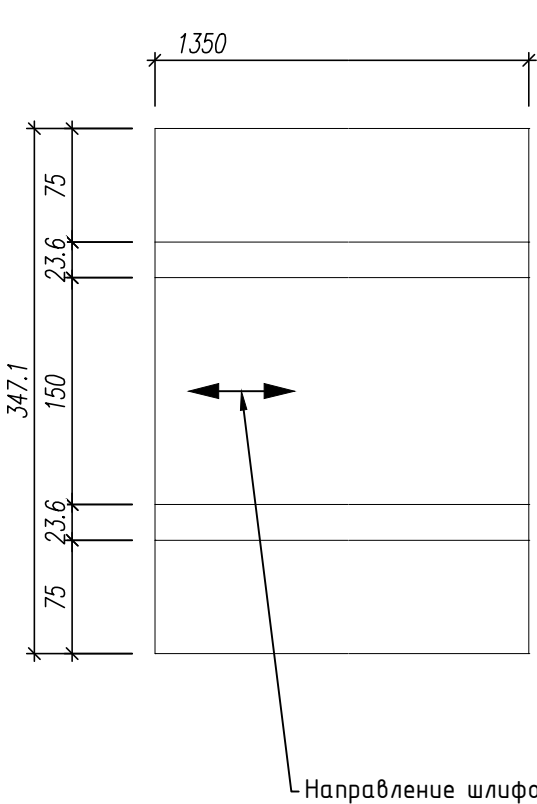

Деталь 19. 4 шт (М1:5)

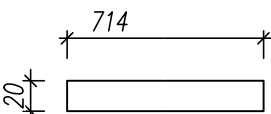

Распреδ (M1:5)

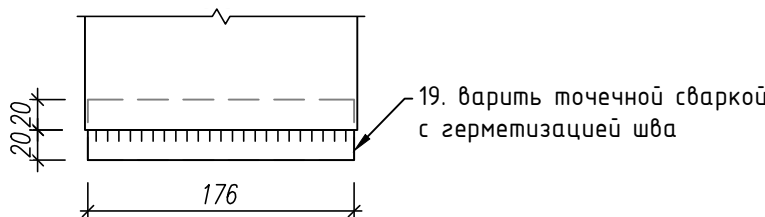

						г.Санкт-Петербург, Саперный				
Изм.	Нуч.	Лист	Ндок.	Подпись	Дата	Административное здание		Стация	Лист	Листов
Разработал		Кириллов			РД			2		
Проверил										
						Водосток. Детали				