
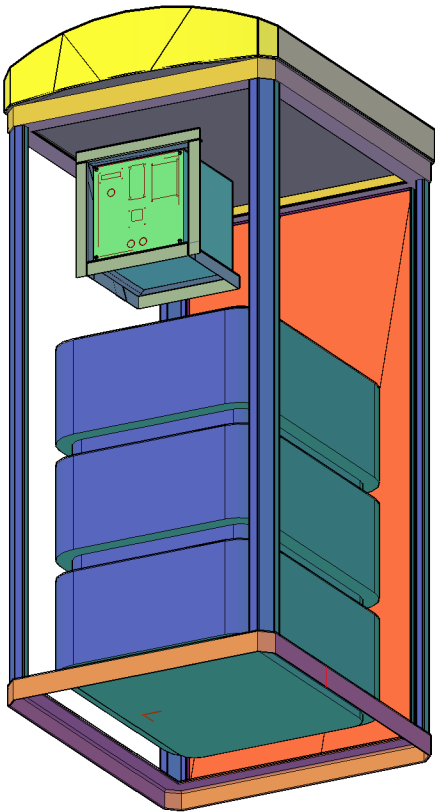
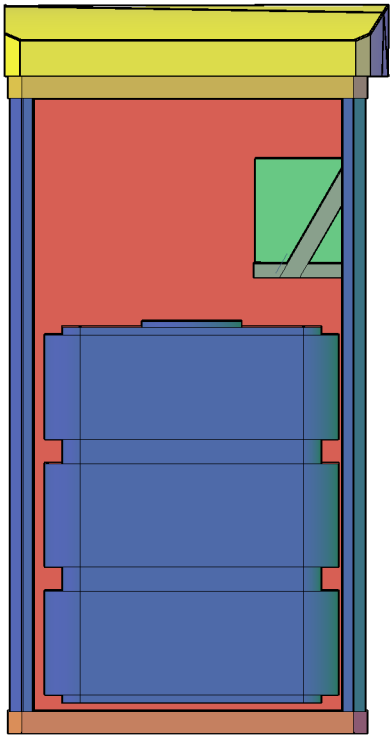
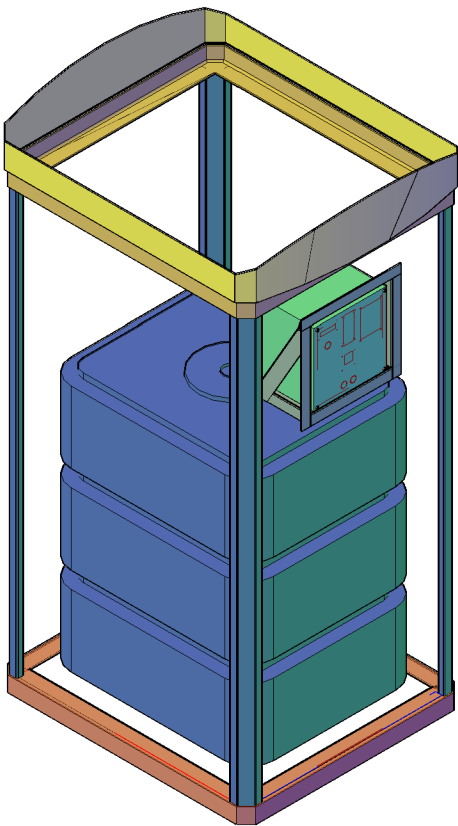


						02/09/2023-КМ			
						РФ, Ленинградская область, г.Санкт-Петербург			
Изм.	Кол.уч.	Лист	№ док.	Подп.	Дата	Автомат по розливу стеклоомывающей жидкости	Стадия	Лист	Листов
ГИП		Карабашев					П	2	
Разраб.		Самгуров				Общий вид	Саговые Решения		
Проверил		Урусов							



заказчик:

Формат А3

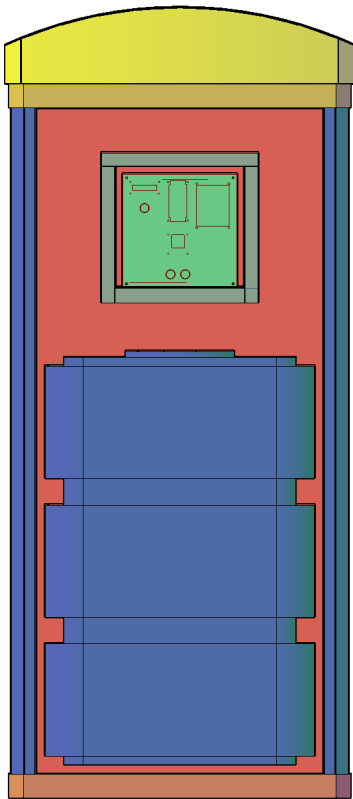

						02/09/2023-КМ				
						РФ, Ленинградская область, г.Санкт-Петербург				
Изм.	Кол.уч.	Лист	№док.	Подп.	Дата					
ГИП		Карабашев				Автомат по розливу стеклоомывающей жидкости		Стадия	Лист	Листов
								П	3	
Разраб.		Самгуров				Общий вид без боковин		Саговые Решения		
Проверил		Урусов								



заказчик:

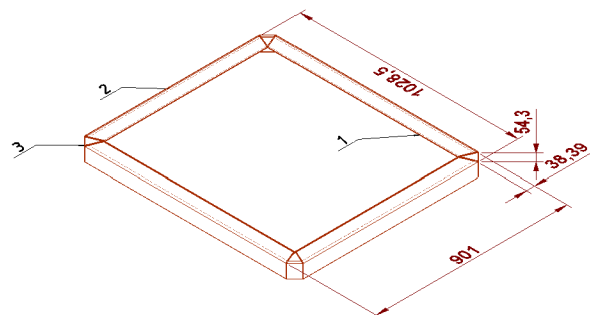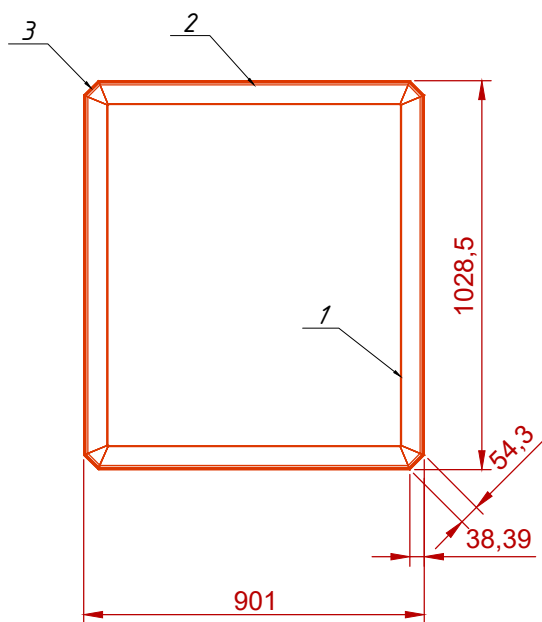

Спецификация элементов рамы основания Р1 (нижней обвязки)

Поз	Обозначение марка элемента	Наименован. Сечение	Кол-во	Масса ед.кг	Примечан.
1	ГОСТ 8509-93	Уголок 63х4, L=1028	2	4,0100	8,0200
2		Уголок 63х4, L=900	2	3,5100	7,0200
3		Уголок 63х4, L=54	4	0,2100	0,8400

						02/09/2023-КМ			
						РФ, Ленинградская область, г.Санкт-Петербург			
Изм.	Кол.уч.	Лист	№док.	Подп.	Дата	Автомат по розливу стеклоомывающей жидкости	Стадия	Лист	Листов
ГИП		Карабашев					П	11	
Разраб.		Самгуров							
						Рама основания Р1	Саговые Решения		
Проверил		Урусов							

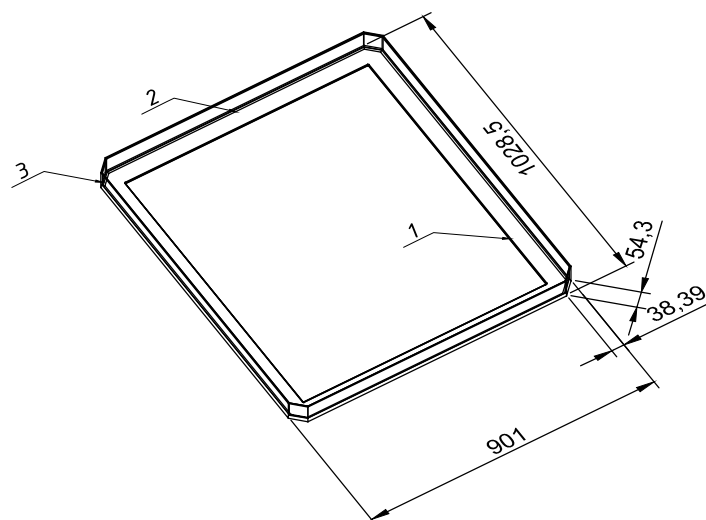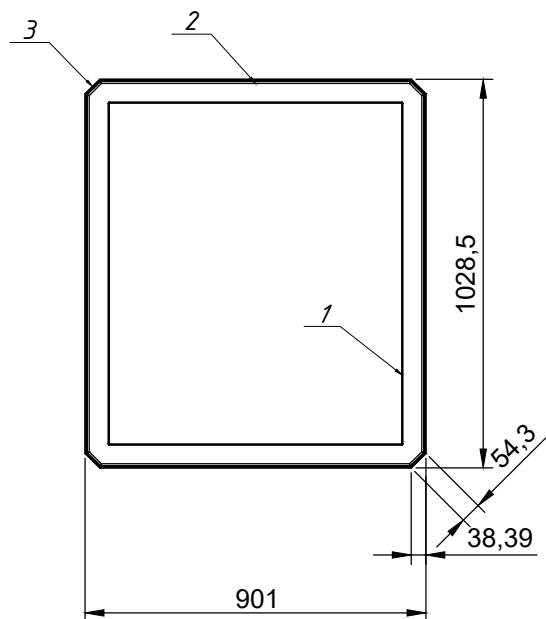

Спецификация элементов верхней рамы Р2 (верхней обвязки)




Поз	Обозначение марка элемента	Наименован. Сечение	Кол-во	Масса ед.кг	Примечан.
1	ГОСТ 8509-93	Уголок 63х4, L=1028	2	4,0100	8,0200
2		Уголок 63х4, L=900	2	3,5100	7,0200
3		Уголок 63х4, L=54	4	0,2100	0,8400

Верхняя рама Р2 может быть выполнена из гнутого уголка 50х2

						02/09/2023-КМ			
						РФ, Ленинградская область, г.Санкт-Петербург			
Изм.	Кол.уч.	Лист	№док.	Подп.	Дата	Автомат по розливу стеклоомывающей жидкости	Стадия	Лист	Листов
ГИП		Карабашев					П	12	
Разраб.		Самгуров							
Проверил		Урусов				Рама верхняя	Саговые Решения		

заказчик:

Формат А3

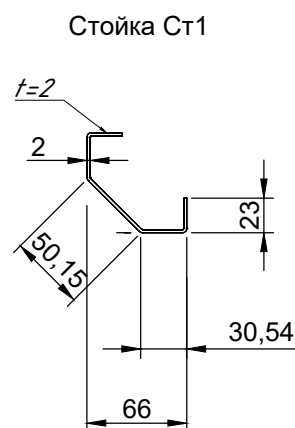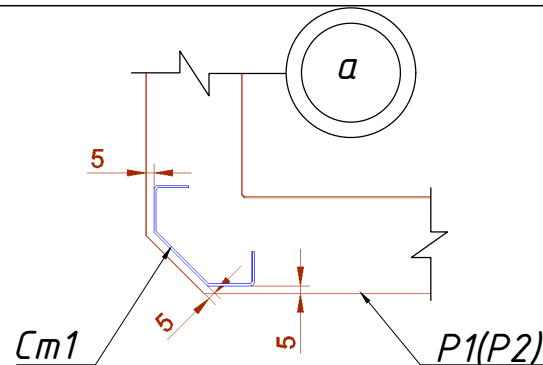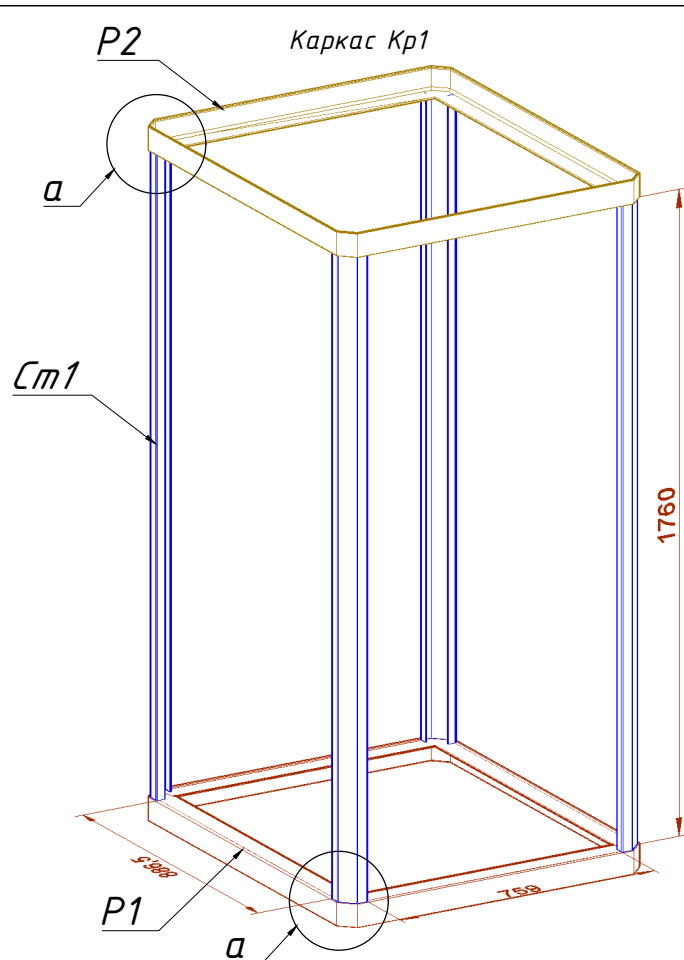


Спецификация элементов каркаса


Поз	Обозначение марка элемента	Наименован. Сечение	Кол-во	Масса ед.кг	Примечан.
P1	лист	Рама P1	1	15,880 0	
P2	лист	Рама P2	1	15,880 0	
Ст1	лист	Стойка Ст1 гнутый профиль из t=2, L=1760	4	4,1400	16,5600

						02/09/2023-КМ		
						РФ, Ленинградская область, г.Санкт-Петербург		
Изм.	Кол.уч.	Лист	№док.	Подп.	Дата			
ГИП		Карабашев				Автомат по розливу стеклоомывающей жидкости	Стадия	Лист
Разраб.		Самгунов					П	13
Проверил		Урусов				Стойка Ст1. Каркас Кр1	Садовые Решения	


Стенки боковые Сб1
2шт

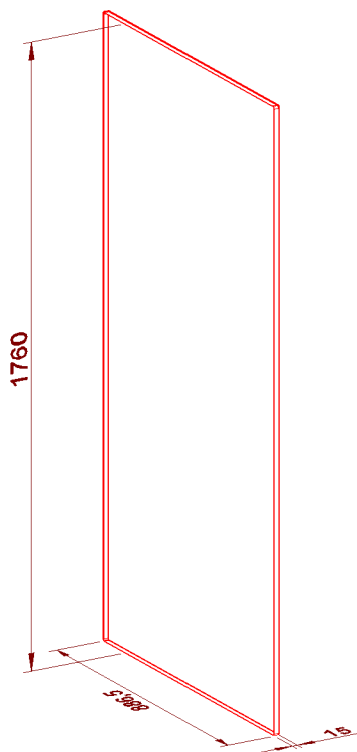

Стенка задняя Сб2
1шт

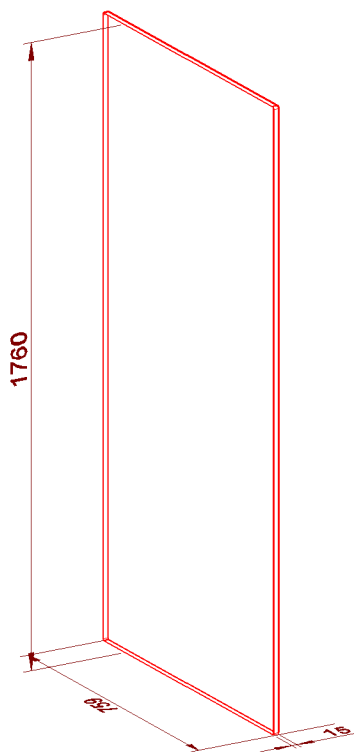

Дверца Д1
1шт

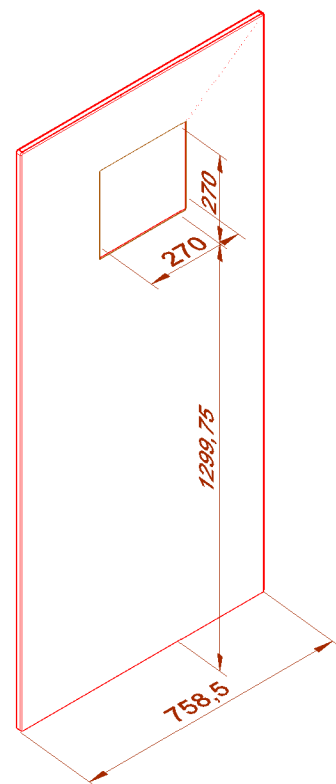

Спецификация элементов обшивки


Поз	Обозначение марка элемента	Наименован. Сечение	Кол-во	Масса ед.кг	Примечан.
Сб1	лист	Лист $t=1.5$ 1780x886x15	2	19,52	39,0400
Сб2	лист	Лист $t=1.5$ 1780x759x15	1	16.82	16,8200
Д1	лист	Лист $t=1.5$ 1780x758x15	1	16.82	16,8200

						02/09/2023-КМ			
						РФ, Ленинградская область, г.Санкт-Петербург			
Изм.	Кол.уч.	Лист	№док.	Подп.	Дата	Автомат по розливу стеклоомывающей жидкости	Стадия	Лист	Листов
ГИП		Карабашев					П	14	
Разраб.		Самгуров					Саговые Решения		
						Стенки боковые и дверца			
Проверил		Урусов							


заказчик:

Формат А3

Дверца Д1 с панелью управления

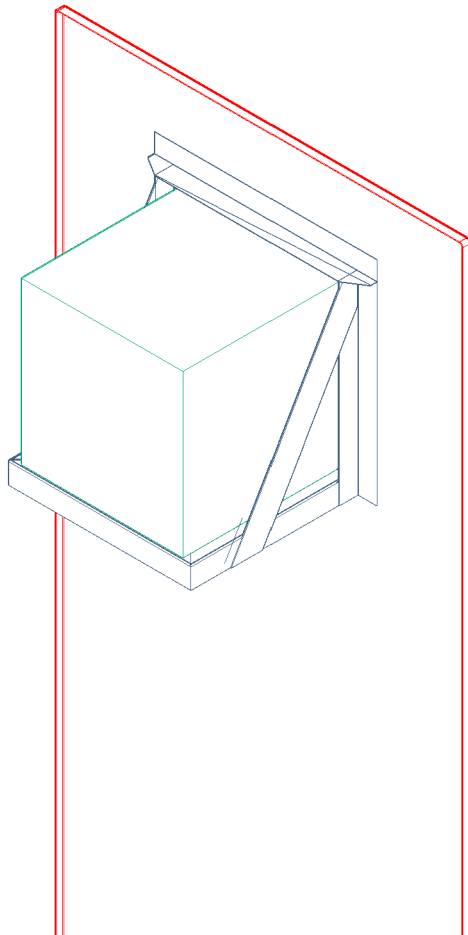





Дверца Д1 со столиком для панели управления

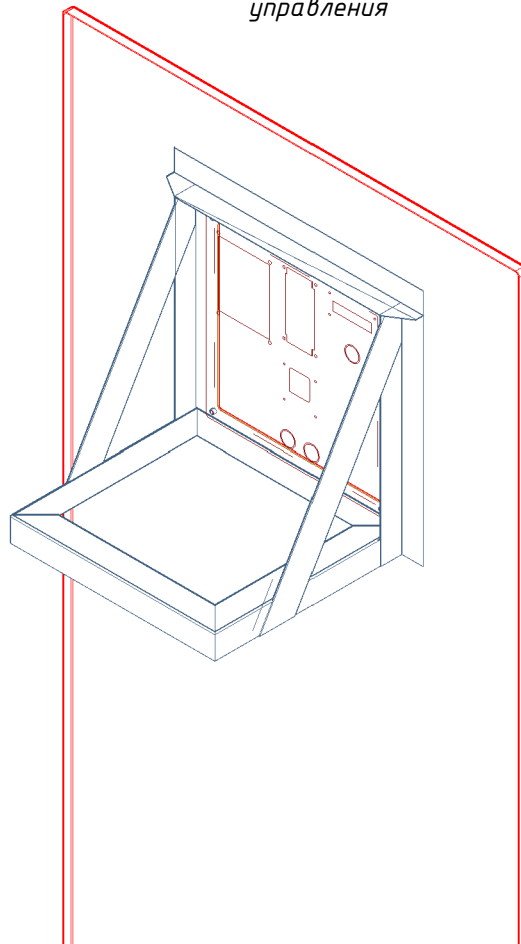

Спецификация элементов столика панели управления

Поз	Обозначение марка элемента	Наименован. Сечение	Кол-во	Масса ед.кг	Примечан.
П1	<i>лист</i>	<i>Уголок гнутый 36x1 п.м.</i>	2.45	0.5652	1,3800
П2	<i>лист</i>	<i>Полоса -1x50 L=430</i>	2	0,1690	0,3380

						02/09/2023-КМ			
						РФ, Ленинградская область, г.Санкт-Петербург			
Изм.	Кол.уч.	Лист	№док.	Подп.	Дата				
ГИП		Карабашев				Автомат по розливу стеклоомывающей жидкости	Стадия	Лист	Листов
							П	15	
Разраб.		Самгуров				Столик панели управления	Саговые Решения		
Проверил		Урусов							

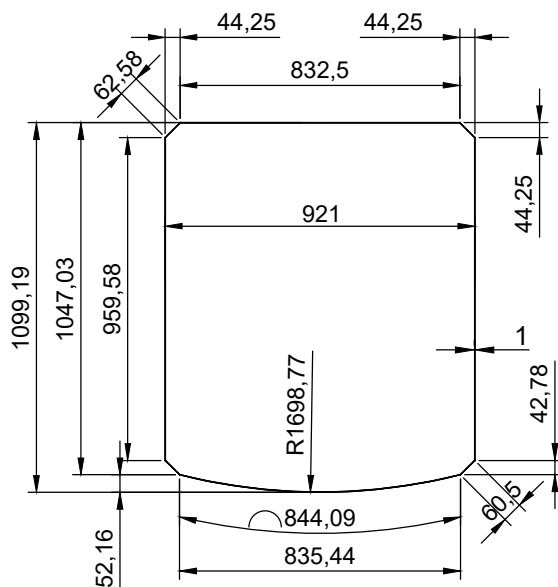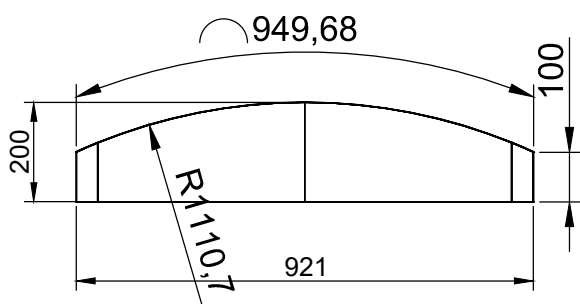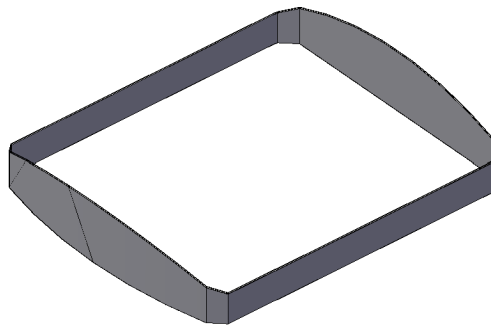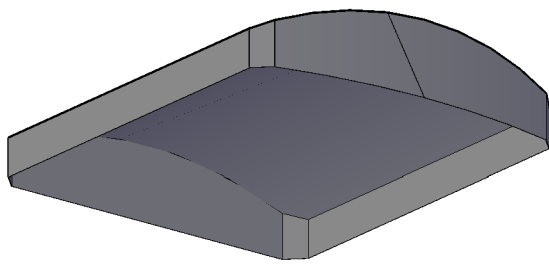

Спецификация элементов крышки

Поз	Обозначение марка элемента	Наименован. Сечение	Кол-во	Масса ед. кг	Примечан.
ПЗ	<i>лист</i>	<i>Лист -1x950x1100</i>	1	8.20	8,20
П4	<i>лист</i>	<i>Полоса -1x100 L=960</i>	2	0,7500	1.50
П5		<i>Полоса -1x200 L=967</i>	2	1.52	3.04

						02/09/2023-КМ			
						РФ, Ленинградская область, г.Санкт-Петербург			
Изм.	Кол.уч.	Лист	№док.	Подп.	Дата	Автомат по розливу стеклоомывающей жидкости	Стадия	Лист	Листов
ГИП		Карабашев					П	16	
Разраб.		Самгуров							
Проверил		Урусов				Крышка	Саговые Решения		