
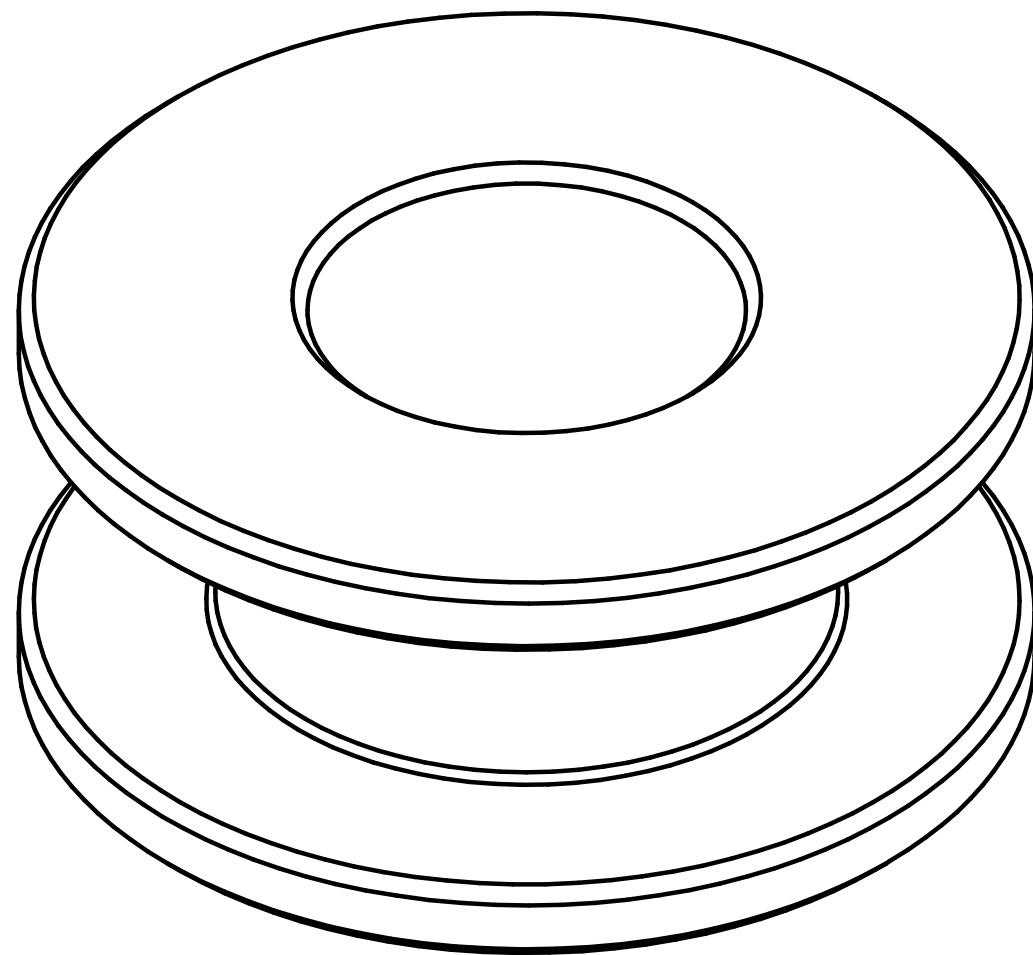


Изм. №	Подп. и дата	Взам. инв. №	Инв. № дубл.	Подп. и дата	Справ. №	Перв. примен.

TK34 001.02.02

√ Ra 12.3 (√)

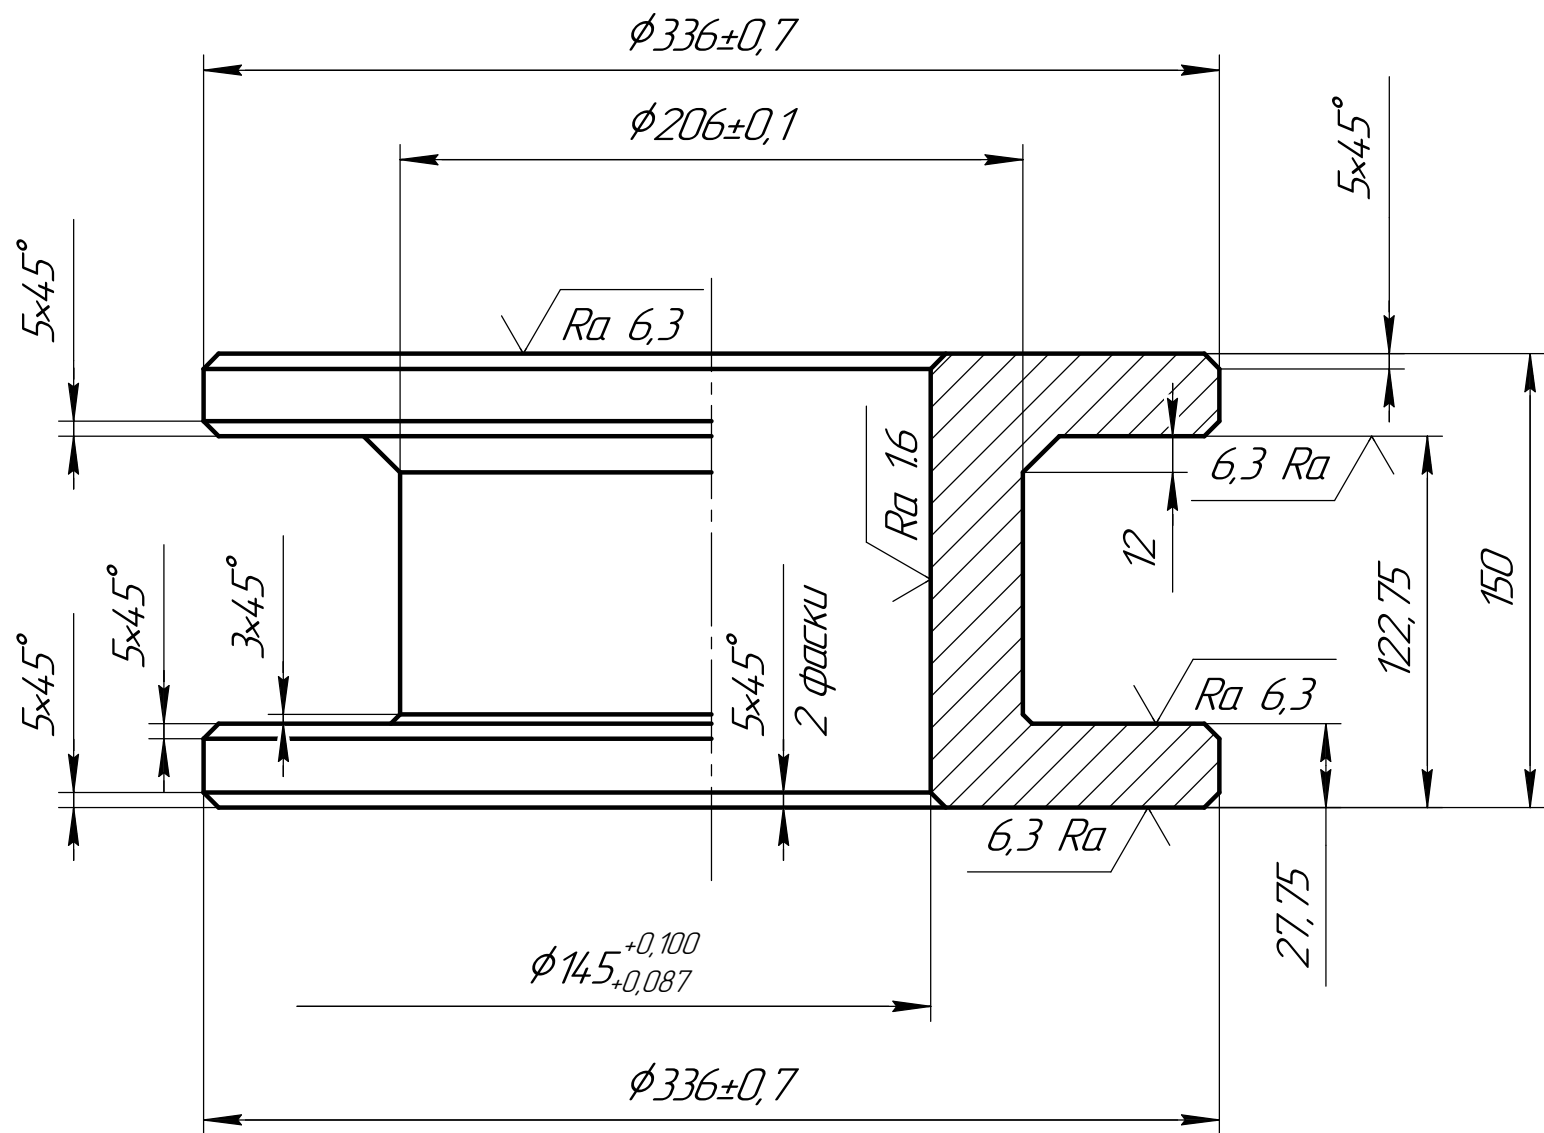

1. 42...48 HRC
2. Профиль валика выполнен в соответствии с номинальными размерами прокатного профиля СП850 ГОСТ 554.97-2013
3. Диаметр 145^{+0.1}/_{-0.087} обработать после ТО

TK34 001.02.02					Валик ведомый наружный под профиль СП850		
Изм.	Лист	№ докум.	Подп.	Дата	Лист	Масса	Масштаб
Разраб.	Кезин Е.Н.					43,43	1:2,5
Пров.					Лист	Листов	1
Т.контр.					Сталь 40X ГОСТ 4543-2016		
Н.контр.					000 "СТК-Завод"		
Утв.					Копировал Формат А3		