


Инв. № подл.	Подп. и дата	Взам. инв. №	Согласовано	

1- Острые кромки притупить

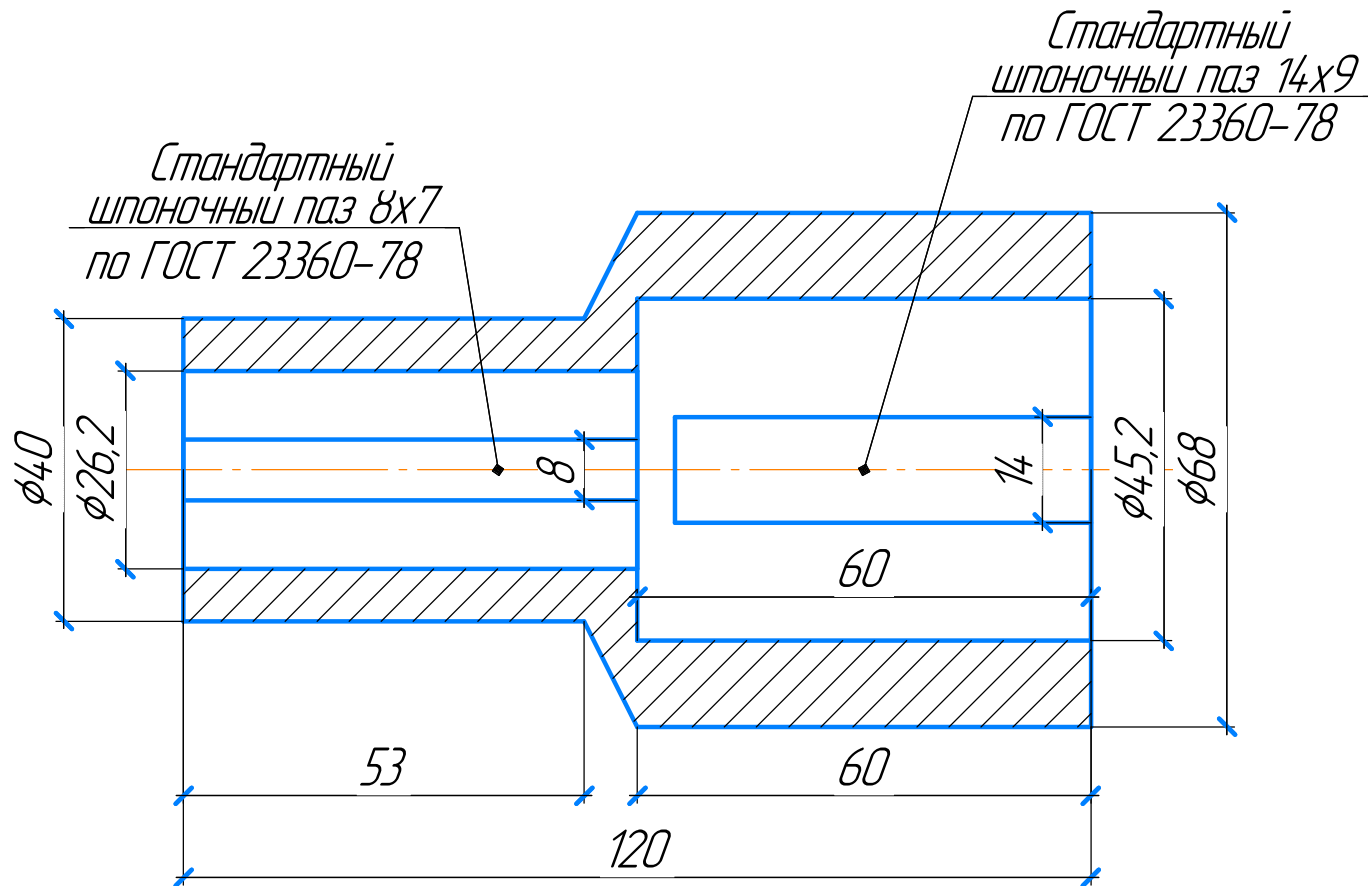

						Башпласт		
Изм.	Колуч.	Лист	№ док.	Подп.	Дата	Переходной вал		
						Стадия	Лист	Листов
					22.10.24	Р		1
Горизонтальный питатель						материал Ст.20		